



ANEXA NR 2
La Hotărârea Consiliului Județean Neamț
Nr. 26...din...12.02.2015

Drum intravilan Tasca, com. Tasca,
jud. Neamt


PLAN DE SITUATIE

Pentru identificare limite, suprafete si
vecinatati

Intocmit:

SC SILVOCAD SRL

Ing. HUSARU N. Ioan

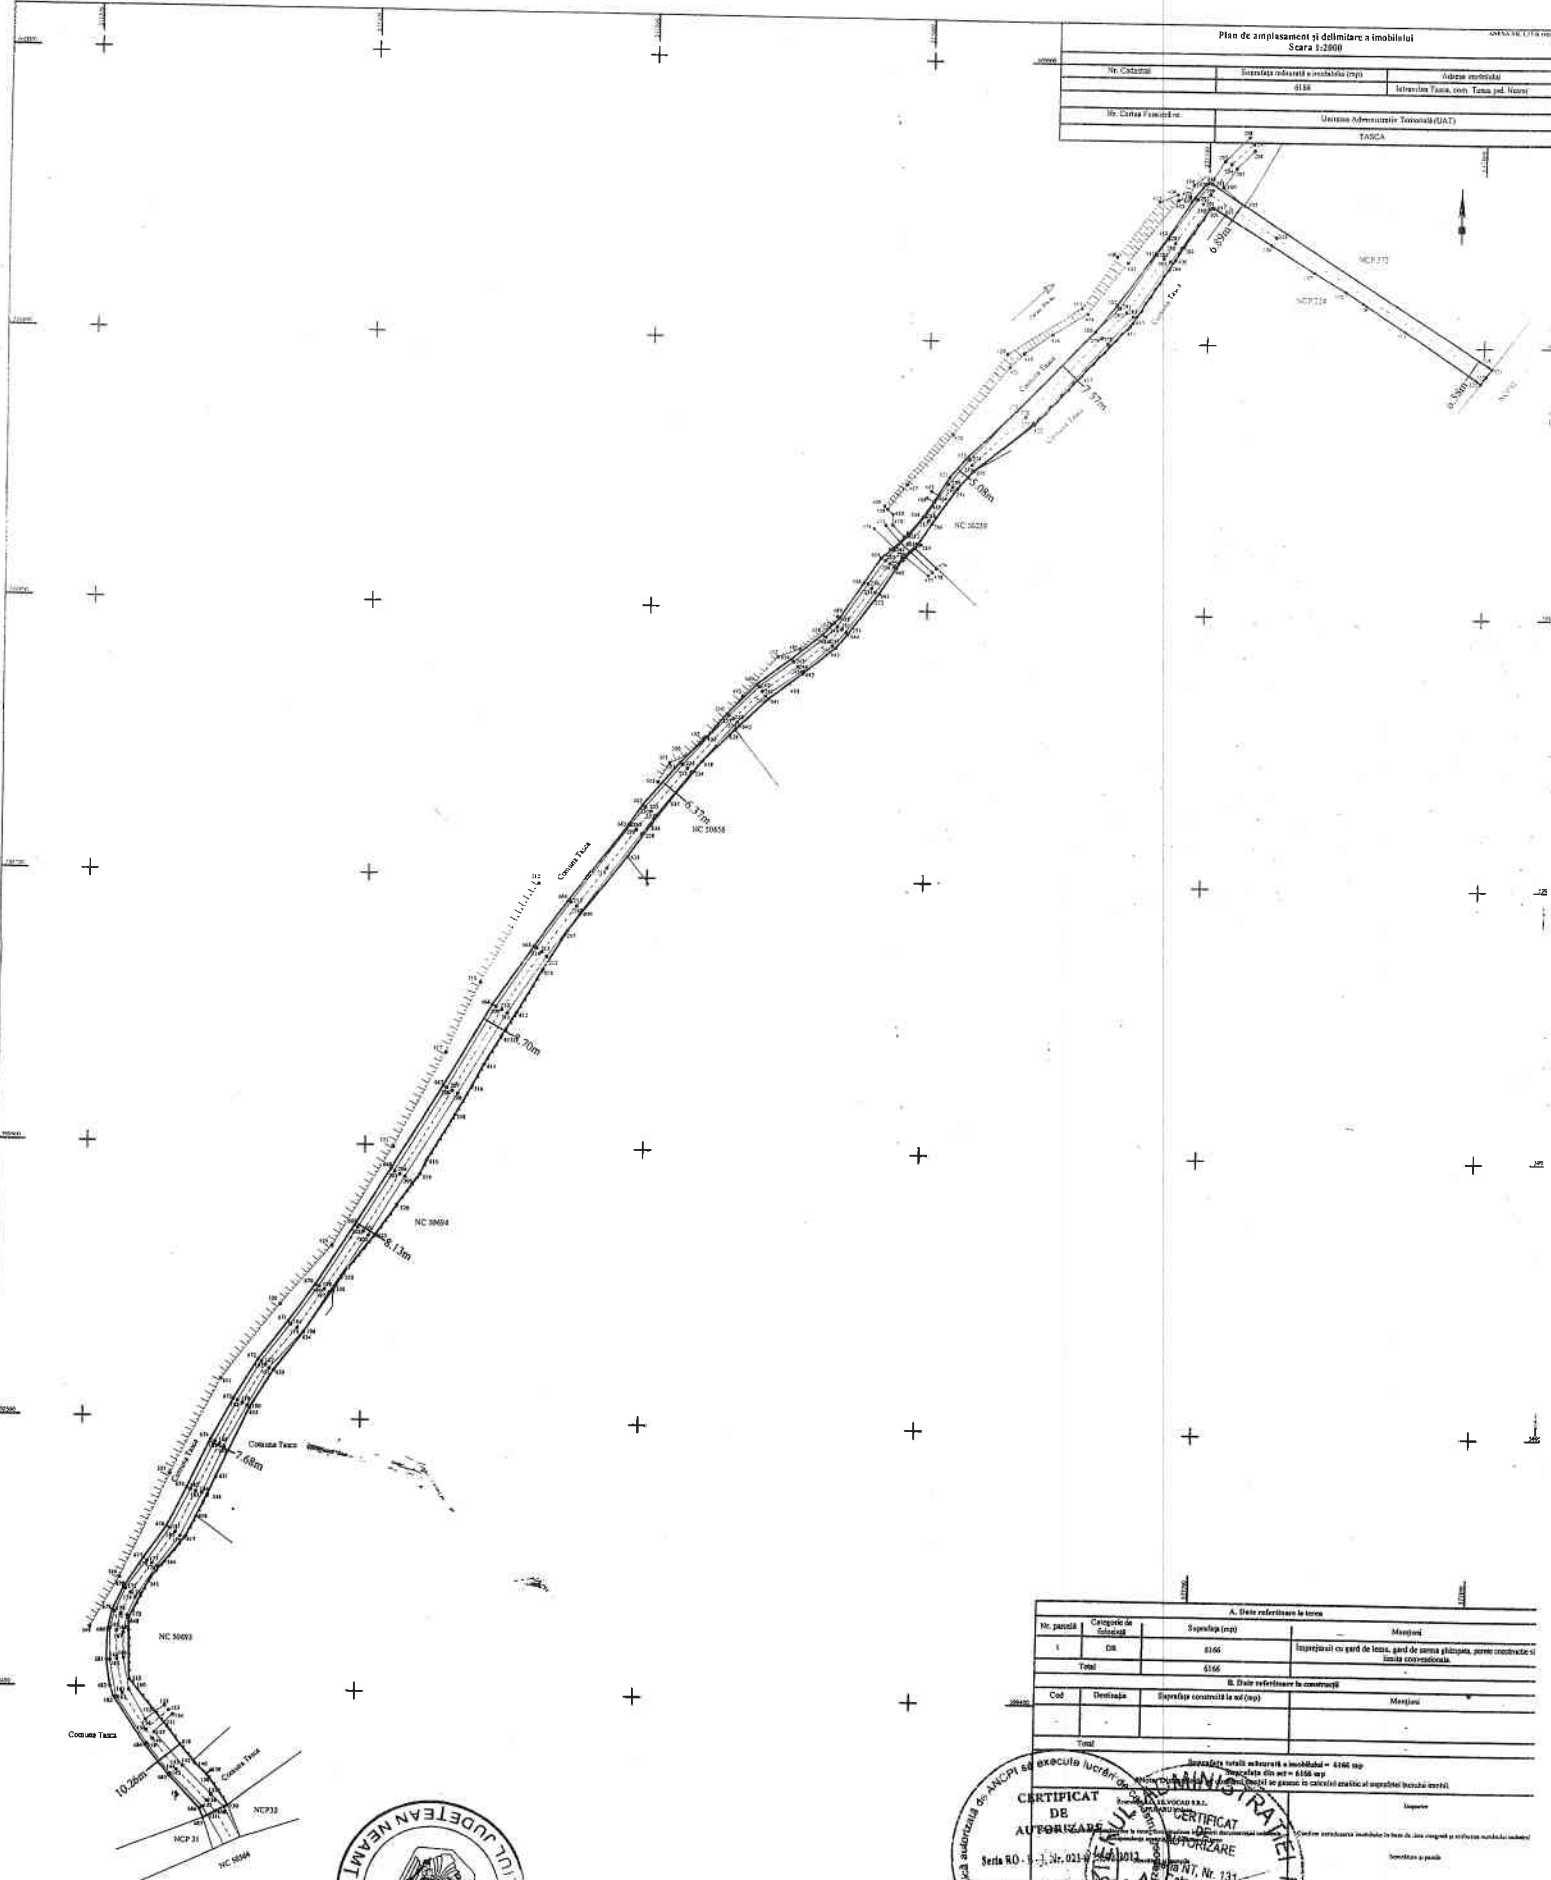

Plan de amplasament și delimitare a imobilului Scara 1:2000		
Nr. Căminar	Destinația imobilului și valoarea impozitului	Adresa imobilului
	6166	Intersecția Tazna, com. Tazna, jud. Neamț
Nr. Cartea Funciară nr.	Unitatea Administrativă Teritorială (UAT)	
	TARCA	

A. Date referitoare la teren			
Nr. parcelă	Categoriile de folosință	Suprafața (mp)	Metrajul
1	DR	6166	Impozitul cu gard de lemn, gard de ceramă glazurată, poartă metalică și limită convențională
Total		6166	
B. Date referitoare la construcții			
Cod	Destinația	Suprafața construită la sol (mp)	Metrajul
Total			

Autoritatea autorizată să execute lucrările de cadastru este: **ANINIS RAJ**
CERTIFICAT DE AUFORIZARE
 Seria RO - 1, Nr. 021-9/2013
S.C. SILVOCAPRA
 Călugăreni, județul Iași
 Data: 10.10.2013
 Director: **RAJ**

