




Verificator	ing.	Nume	Semnatura	Cearta	ORDINUL ARHITECTURAL DIN TOACA 5556
Verificator / expert	Nume	Semnatura	Cearta	Referat / Expertiza / data	
Specificatie	Nume	Semnatura	scara 1:1000	Titlu proiect ELIMINAREA SI SECURIZAREA ZONELOR PERICULOASE DIN MASIVUL CEALAU	Pr. nr. 545/2014
Sef. pr.	Arh. Balauca Florentina	Semnatura	2014	BENEFICIAR: CONSILIUL JUDETEAN NEAMT	Faza DTAC
Proiectat	Arh. Balauca Florentina			AMPLASAMENT: Extravilan, com. CEALAU, jud. NEAMT	
Desenat	Arh. Balauca Florentina			PLAN DE SITUATIE MARCARE TRASEU TOACA	A01



Images © 2014


Imagery ©

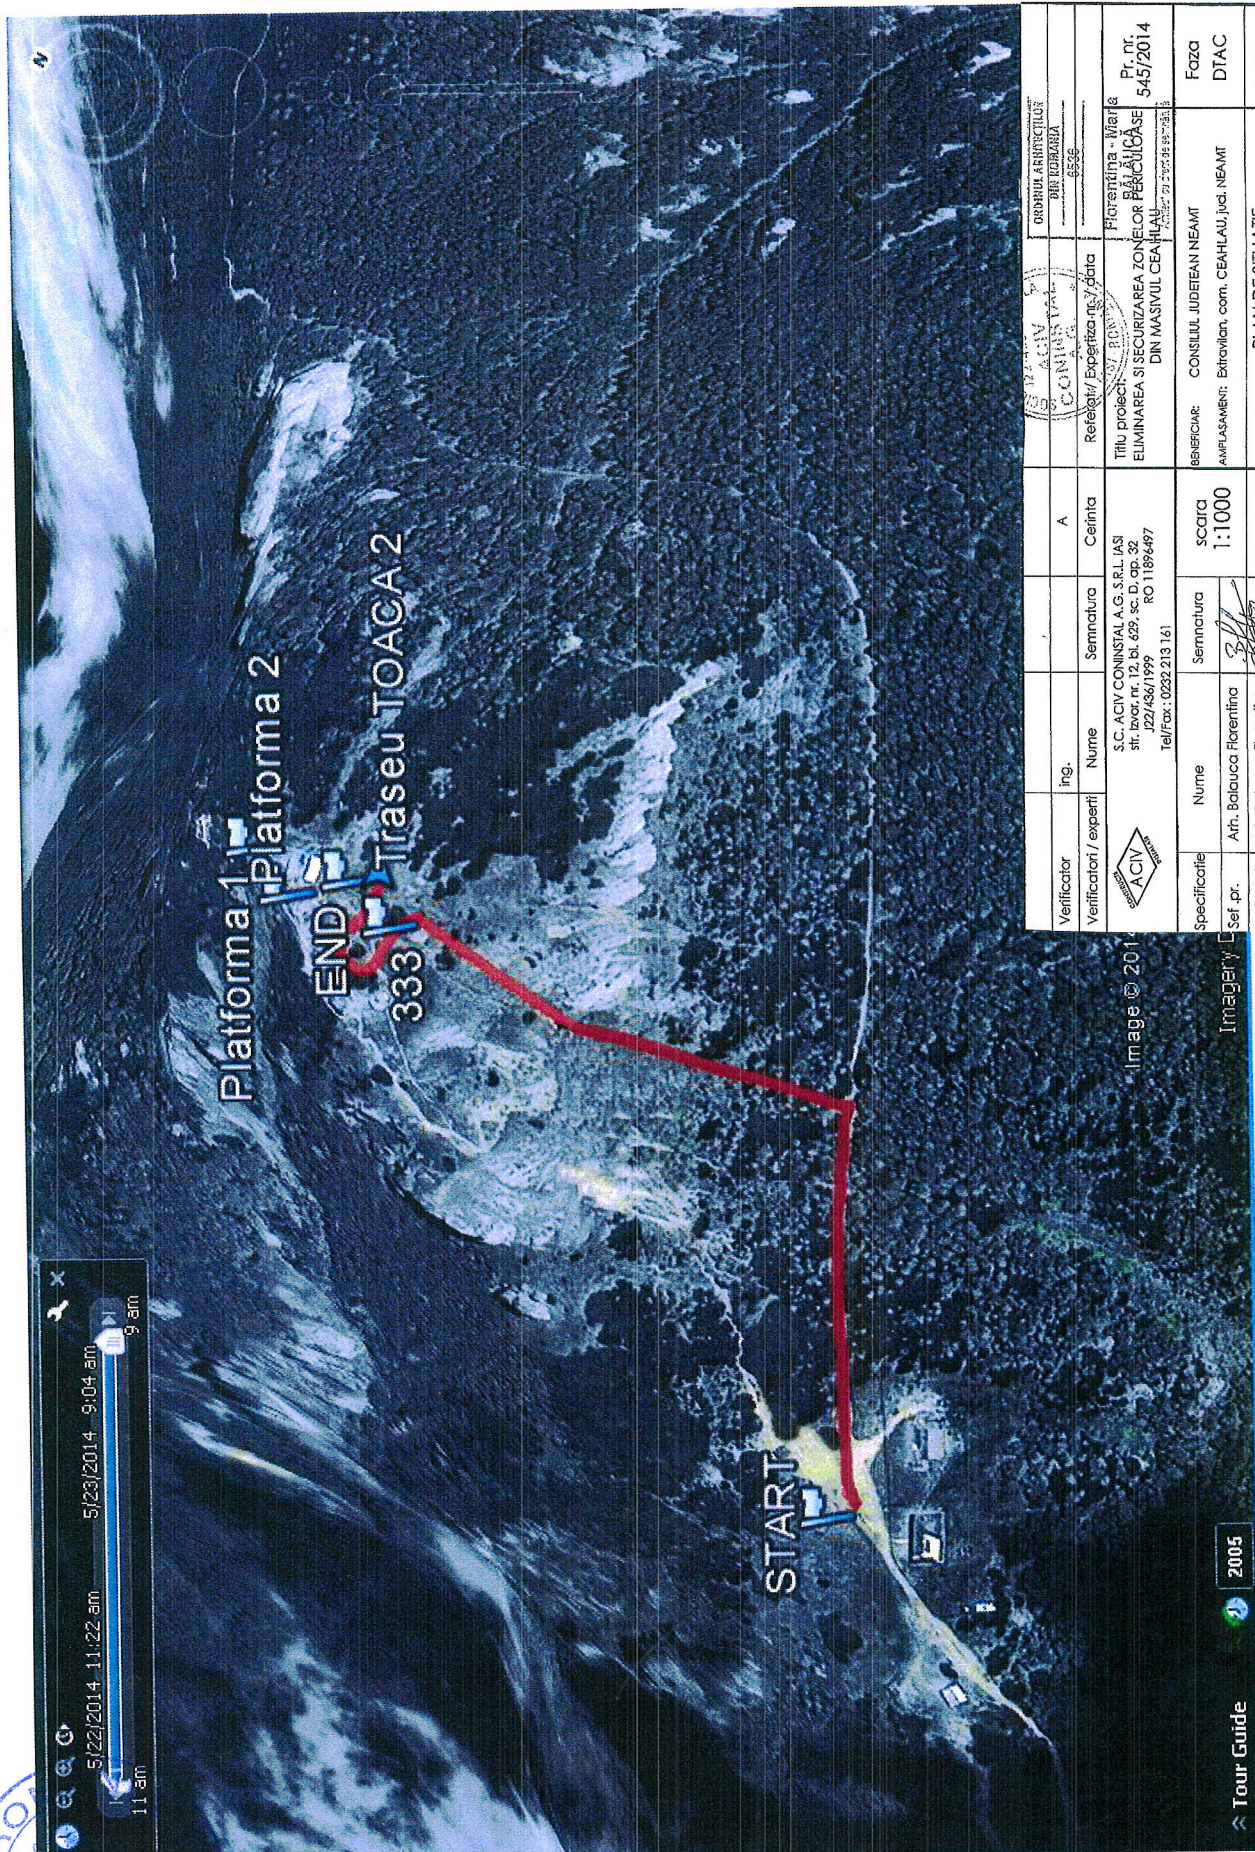

PLAN DE ÎNCADRARE ÎN ZONĂ

Scara 1: 5000
Extravilan comuna Ceahlau,
jud. Neamt

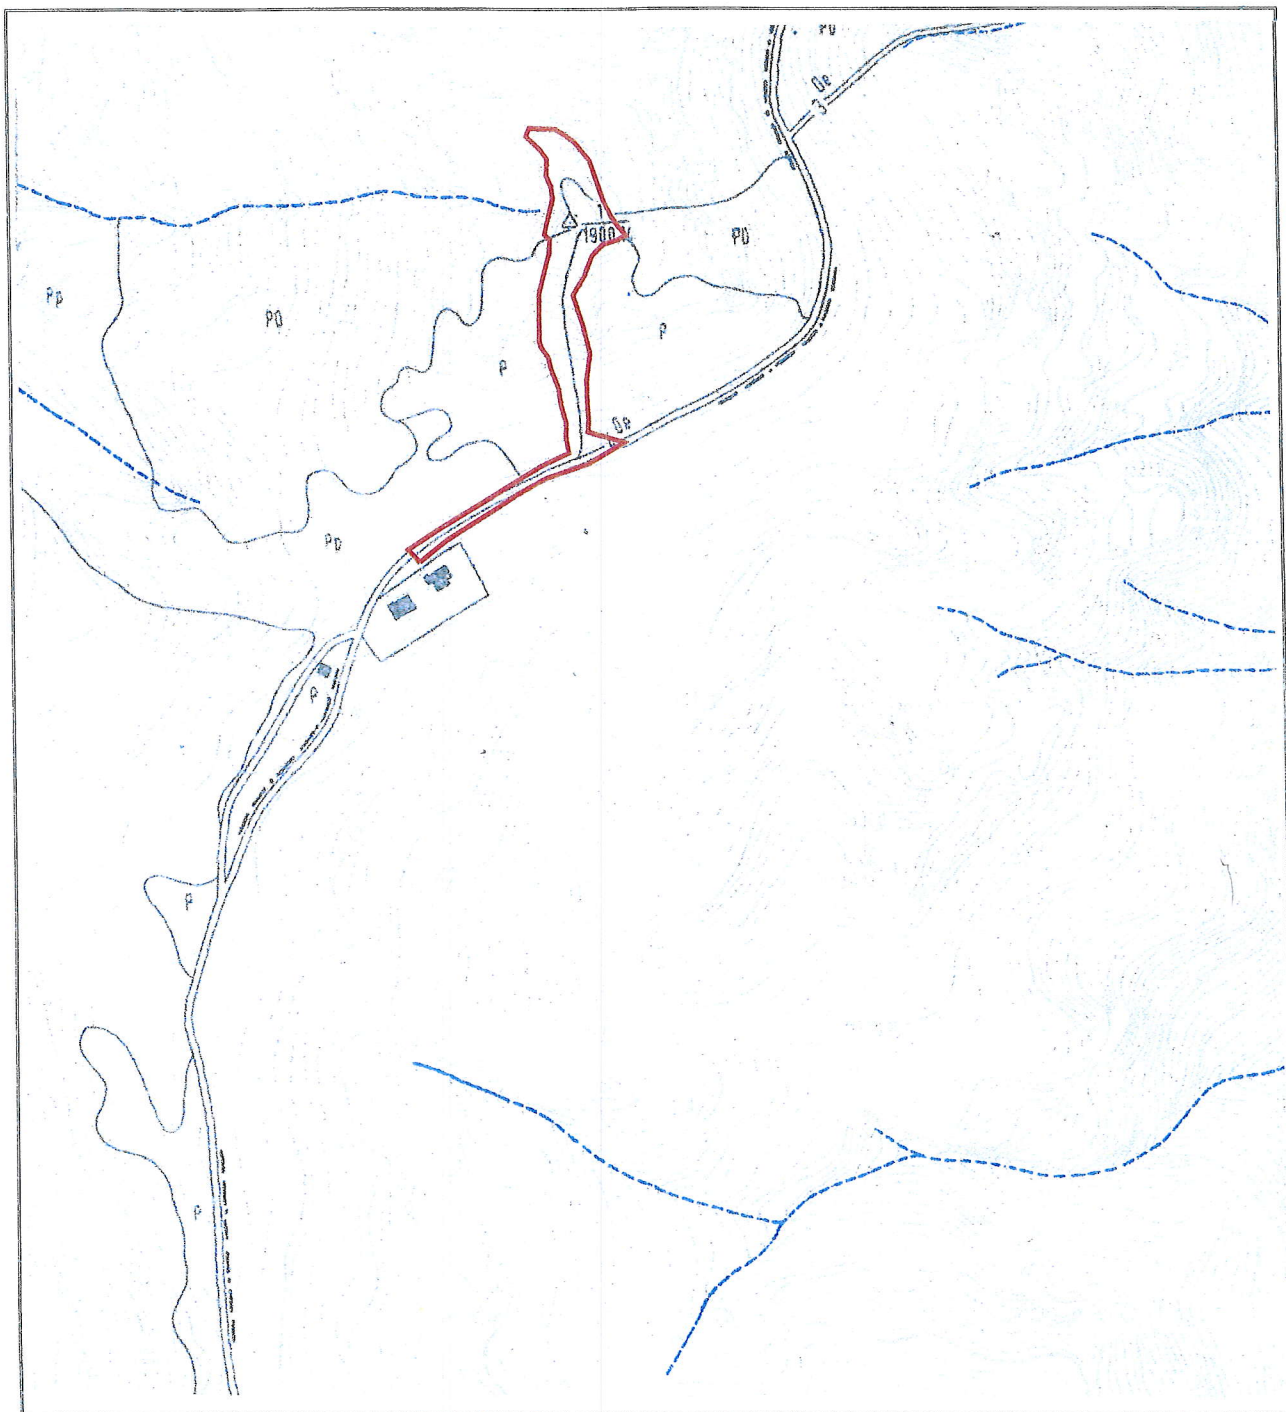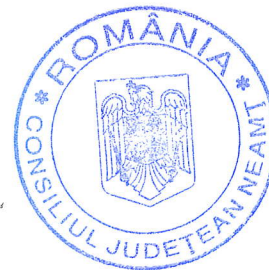

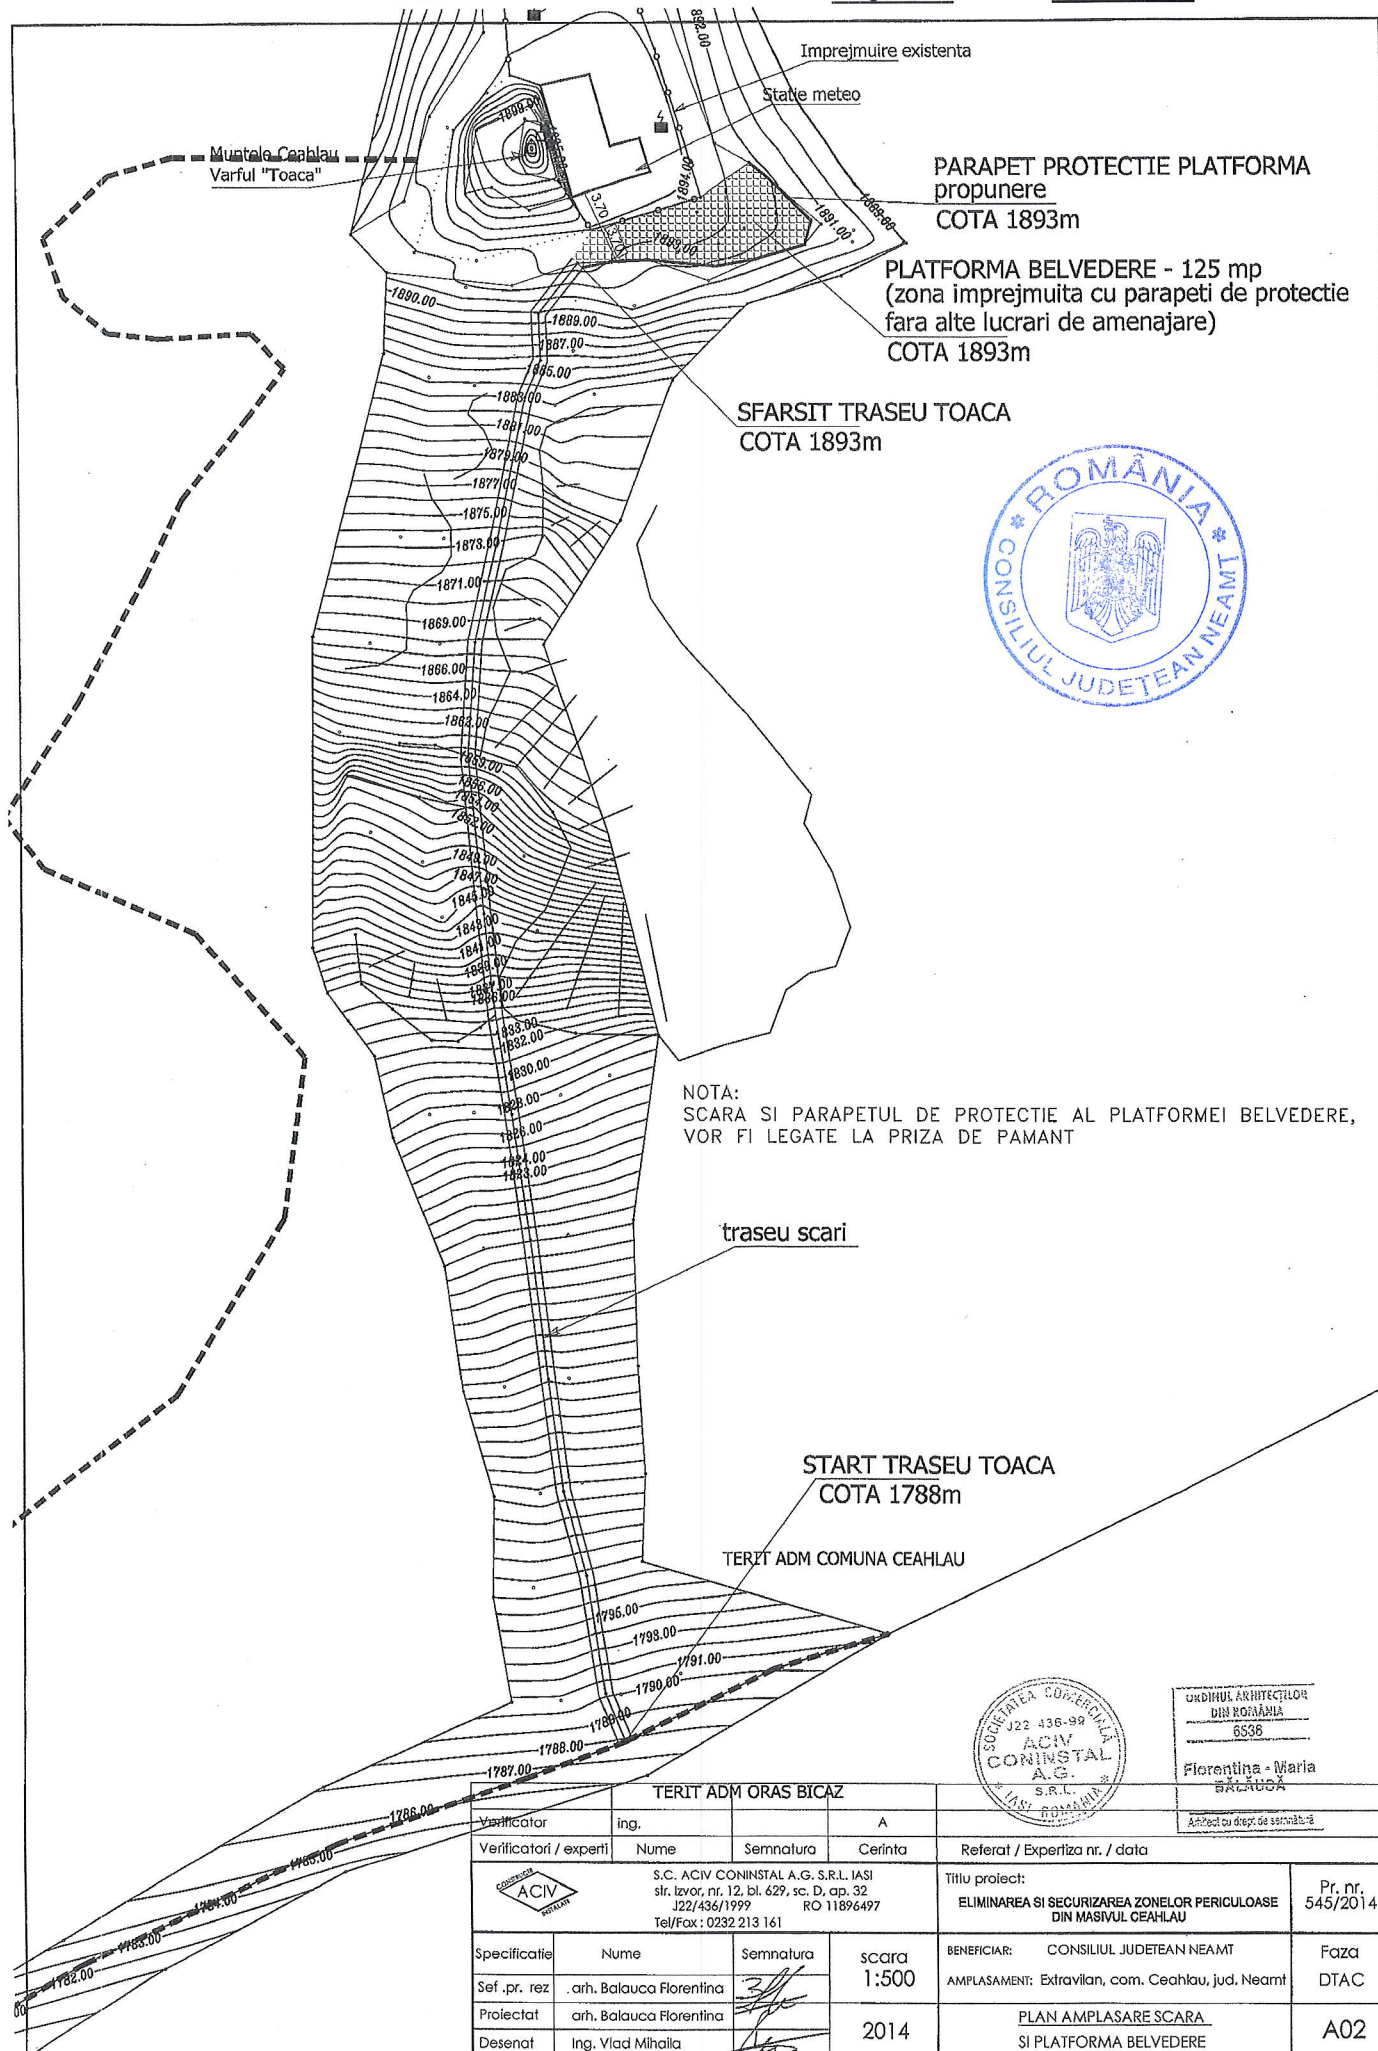

NOTA:
SCARA SI PARAPETUL DE PROTECTIE AL PLATFORMEI BELVEDERE,
VOR FI LEGATE LA PRIZA DE PAMANT

traseu scari

START TRASEU TOACA
COTA 1788m

TERIT ADM COMUNA CEHLAU



ORDINUL ARHITECTILOR
DIN ROMANIA
6536

Florentina - Maria
BALAUCA

Arhitect cu drept de semnatura

TERIT ADM ORAS BICAZ					Referat / Expertiza nr. / data	
Verificator	ing.		A			
Verificatori / experti	Nume	Semnatura	Cerinta			
S.C. ACIV CONINSTAL A.G. S.R.L. IASI str. Izvor, nr. 12, bl. 629, sc. D, ap. 32 J22/436/1999 RO 11896497 Tel/Fax : 0232 213 161					Titlu proiect:	Pr. nr.
					ELIMINAREA SI SECURIZAREA ZONELOR PERICULOASE DIN MASIVUL CEHLAU	545/2014
Specificatie	Nume	Semnatura	scara		BENEFICIAR: CONSILIUL JUDETEAN NEAMT	Faza
Sef .pr. rez	arh. Balauca Florentina		1:500		AMPLASAMENT: Extravilan, com. Ceahlau, jud. Neamt	DTAC
Proiectat	arh. Balauca Florentina		2014		PLAN AMPLASARE SCARA SI PLATFORMA BELVEDERE	A02
Desenat	Ing. Vlaci Mihaila					