

Anexă  
la HCJ Neamț nr. 192 din 31.07.2017

### PLAN DE AMPLASAMENT SI DELIMITARE A CORPULUI DE PROPRIETATE (INTRAVILAN PIATRA NEAMȚ) Scara: 1 : 500


Judetul: NEAMȚ  
Teritoriul adm: PIATRA NEAMȚ  
Cod SIRUTA: 120726  
Adresa imobilului:  
Str. ȘTEFAN cel MARE Nr. 23  
Mun. PIATRA NEAMȚ  
Jud. NEAMȚ  
Nr.cadastrai provizoriu al corpului de proprietate:

Numele si prenumele proprietarului:  
JUDEȚEAN NEAMȚ

Adresa:  
Str. ALEXANDRU cel BUN Nr. 27  
Mun. PIATRA NEAMȚ  
Jud. NEAMȚ



IMOBIL SOLICITAT

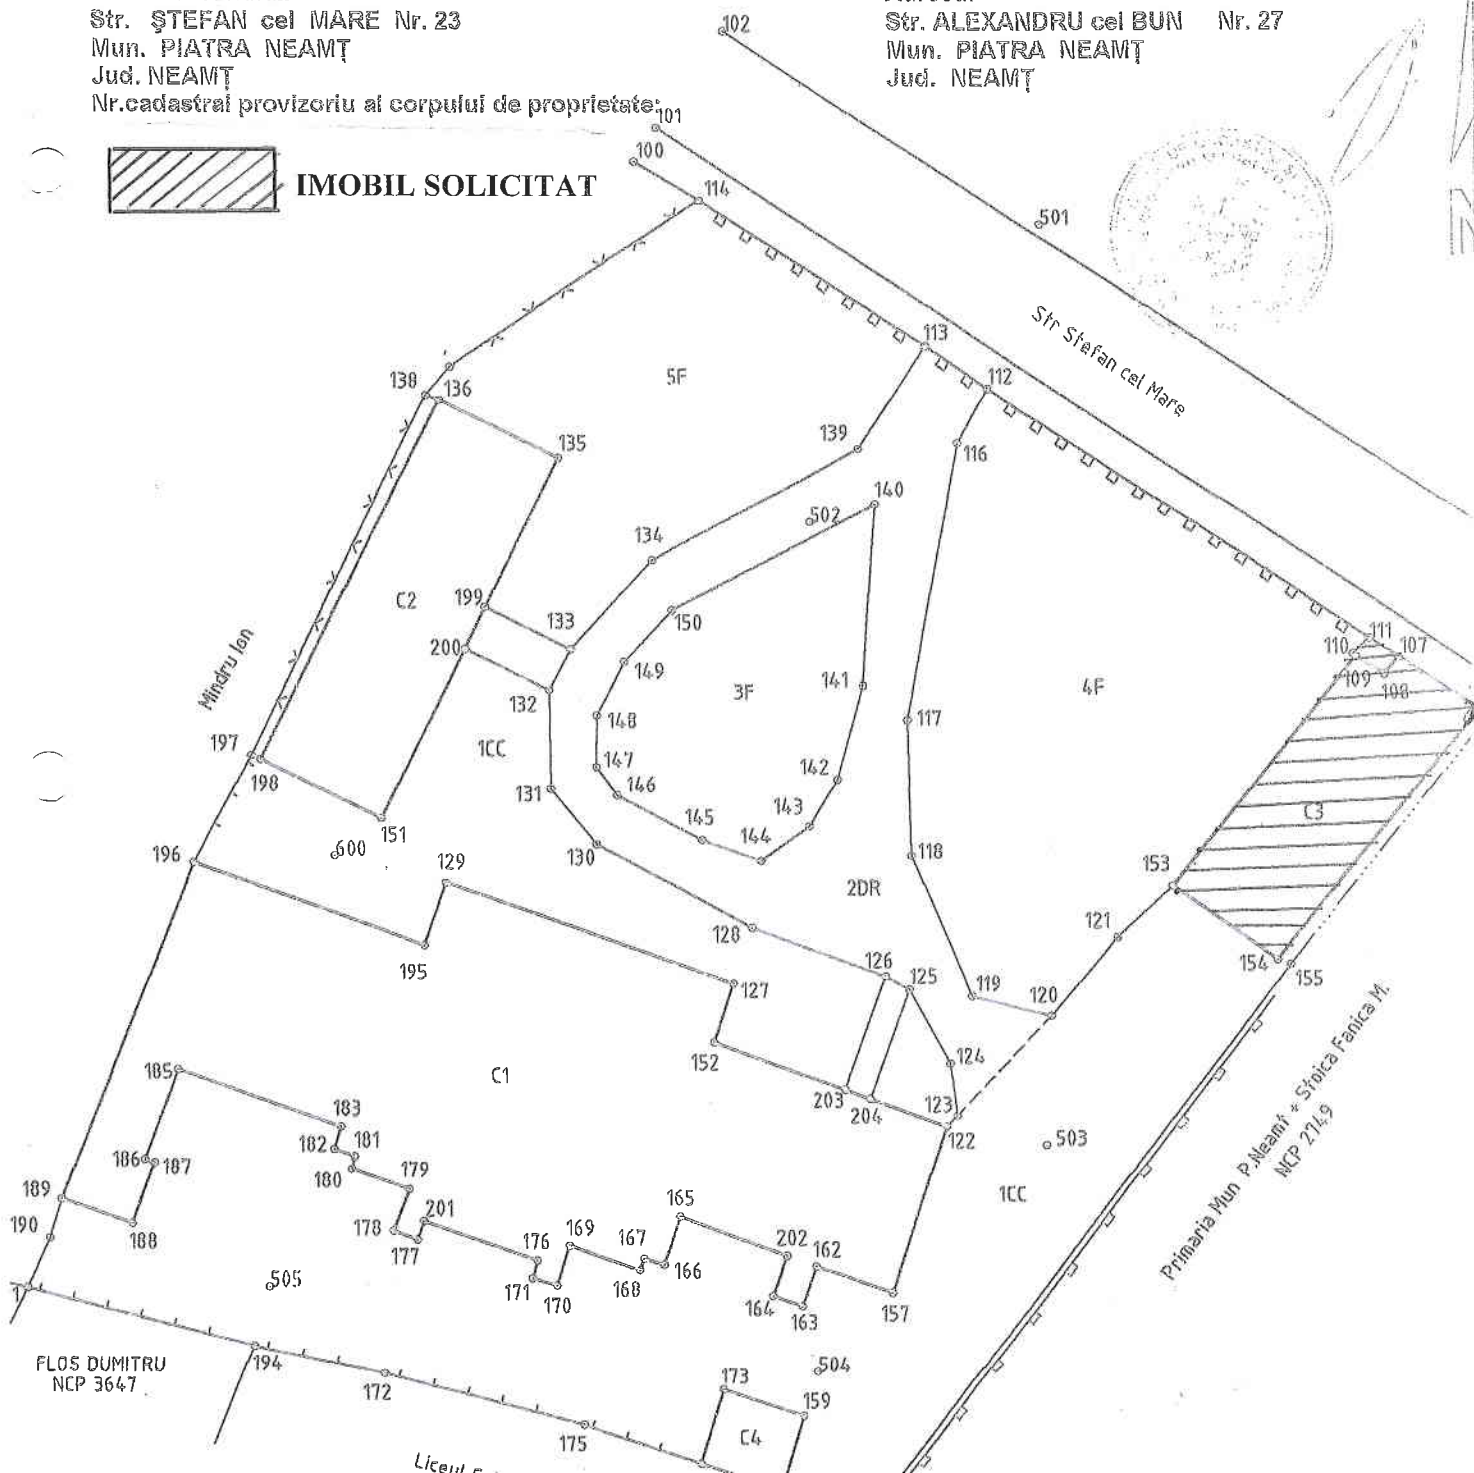

FLOS DUMITRU  
NCP 3647

Primăria Mun. P. Neamț + Stoicica Fanica M.  
NCP 21149