


**ANEXĂ**  
la Hotărârea nr. 190 din 28.11.2014

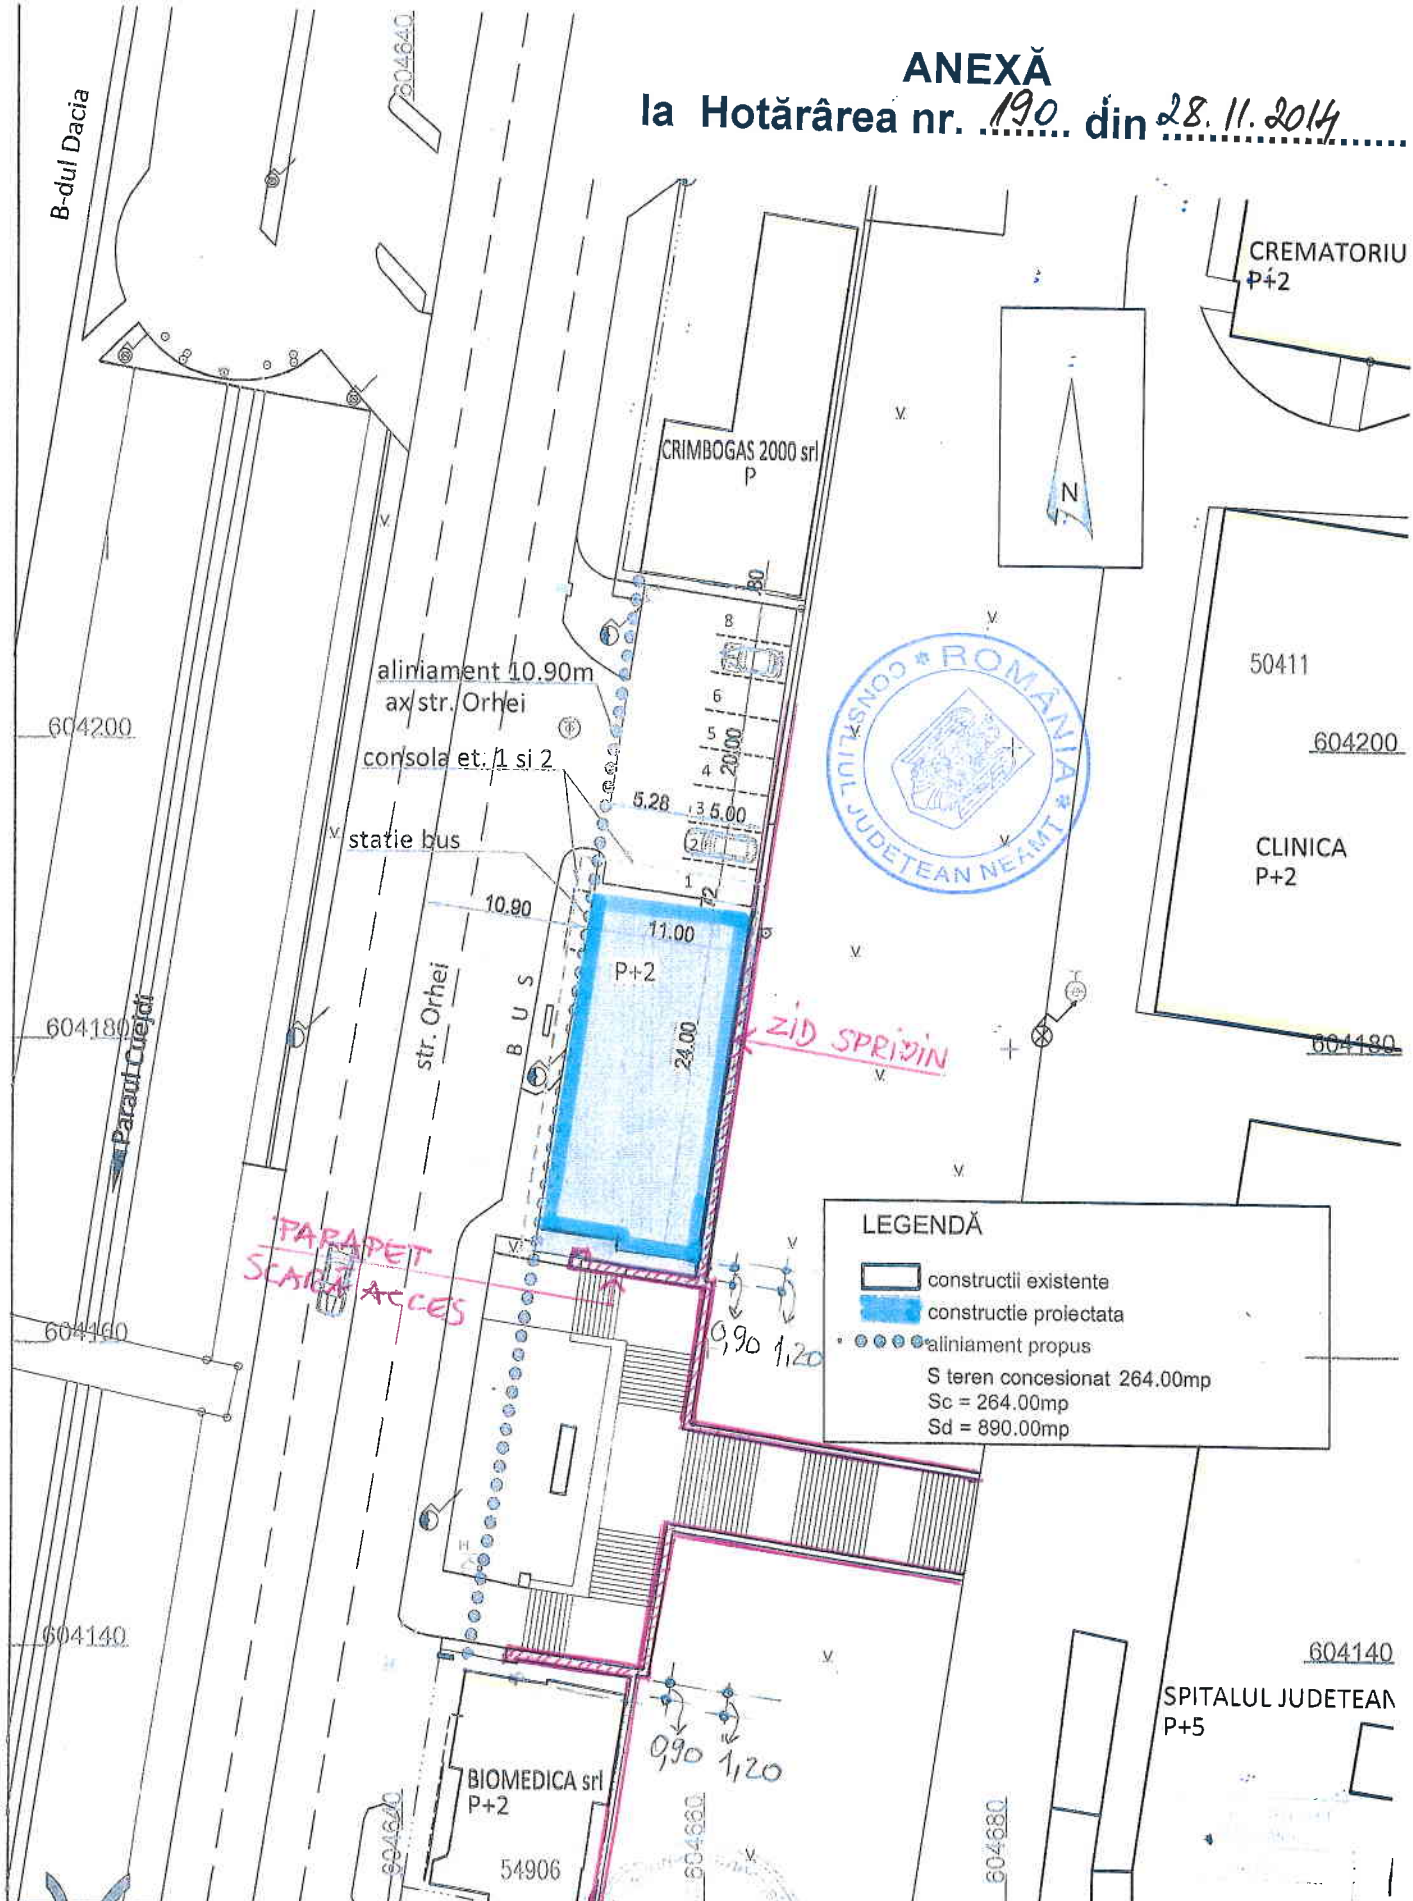

<p>PIATRA NEAMȚ, str. DIMITRIE ERNICI nr. 5b tel. 228313, 790495, 0722348659, 0722655967 R.C. J27/1763/2004, C.U.I. 17076267, Atr. fisc. R</p>	<p>CONȘTRUIRE SEDIU BIROURI, SPATII COMERCIALE, FARMACIE CABINETE MEDICALE, LABORATOARE ANALIZE P. Neamț, str. Orhei f. nr.</p>
<p><b>PROIECT</b> S.C. 3C PROIECT S.R.L.</p>	<p>pr. nr. 550-24A/2014 Beneficiar: S.C. IODIMED s.r.l. P. Neamț</p>