



ROMÂNIA
JUDEȚUL NEAMȚ
CONSILIUL JUDEȚEAN
HOTĂRÂRE

privind dezmembrarea unui imobil aparținând domeniului public al Județului Neamț

Consiliul Județean Neamț;

Având în vedere prevederile art.132 alin. (1) și ale art.135 alin.(1) lit.,,a” din anexa la Ordinul directorului general al Agenției Naționale de Cadastru și Publicitate Imobiliară nr.700/2014 privind aprobarea Regulamentului de avizare, recepție și înscriere în evidențele de cadastru și carte funciară, cu modificările și completările ulterioare;

Examinând referatul de aprobare nr.12.312/2020 al domnului Ionel Arsene, președintele Consiliului Județean Neamț;

Văzând raportul de specialitate comun nr. 12.312/2020 al Direcției de management și al Direcției investiții, programe și infrastructură județeană, precum și avizele comisiilor de specialitate;

Luând act de dezbatere din ședința plenului Consiliului Județean Neamț;

În temeiul dispozițiilor art. 173 alin.(1) lit.,,c”, ale art.298 lit.,,a”, precum și ale art.196 alin.(1) lit.,,a” din Ordonanța de urgență a Guvernului nr.57/2019 privind Codul administrativ, cu modificările și completările ulterioare;

HOTĂRĂȘTE:

Art.1: Se aprobă dezmembrarea imobilului cu număr cadastral 50766, înscris în cartea funciară 50766 UAT Cordun, constând într-un teren în suprafață de 40.000 mp, proprietate publică a Județului Neamț, în 2 loturi, potrivit detaliilor prevăzute în anexa care face parte integrantă din prezenta hotărâre.

Art.2: (1) Se aprobă suportarea din bugetul Județului Neamț a cheltuielilor necesare îndeplinirii tuturor formalităților de cadastru și de publicitate imobiliară, precum și pentru autentificarea documentelor, și se mandatează președintele Consiliului Județean Neamț să semneze, în numele și pentru Județul Neamț, actele notariale de dezmembrare.

(2) Direcția de management va lua măsurile ce se impun pentru aducerea la îndeplinire a prevederilor prezentei hotărâri.

Art.3: Secretarul general al județului va asigura comunicarea prezentei hotărâri autorităților și persoanelor interesate, precum și aducerea acesteia la cunoștință publică, prin intermediul Serviciului gestionarea documentelor, evidența lucrărilor consiliului județean și publicarea monitorului oficial local.

PREȘEDINTE
Ionel ARSENE

CONTRASEMNEAZĂ:
SECRETARUL GENERAL AL JUDEȚULUI
Daniela SOROCEANU


Piatra Neamț
Nr. 125 din 26 iunie 2020
Adoptată cu 31 voturi “pentru”

PLAN DE AMPLASAMENT SI DELIMITARE A IMOBILIULUI CU PROPUNERE DE DEZLIPIRE

Scara 1: 1000

Nr. cadastral	Suprafata masurata a imobilului (mp)	Adresa imobilului
50766	40000	Intravilan Cordun, comuna Cordun, jud. Neamt

Nr. Cartea Funciara	50766	Unitatea Administrativ Teritoriala (UAT)	comuna Cordun
---------------------	-------	--	---------------

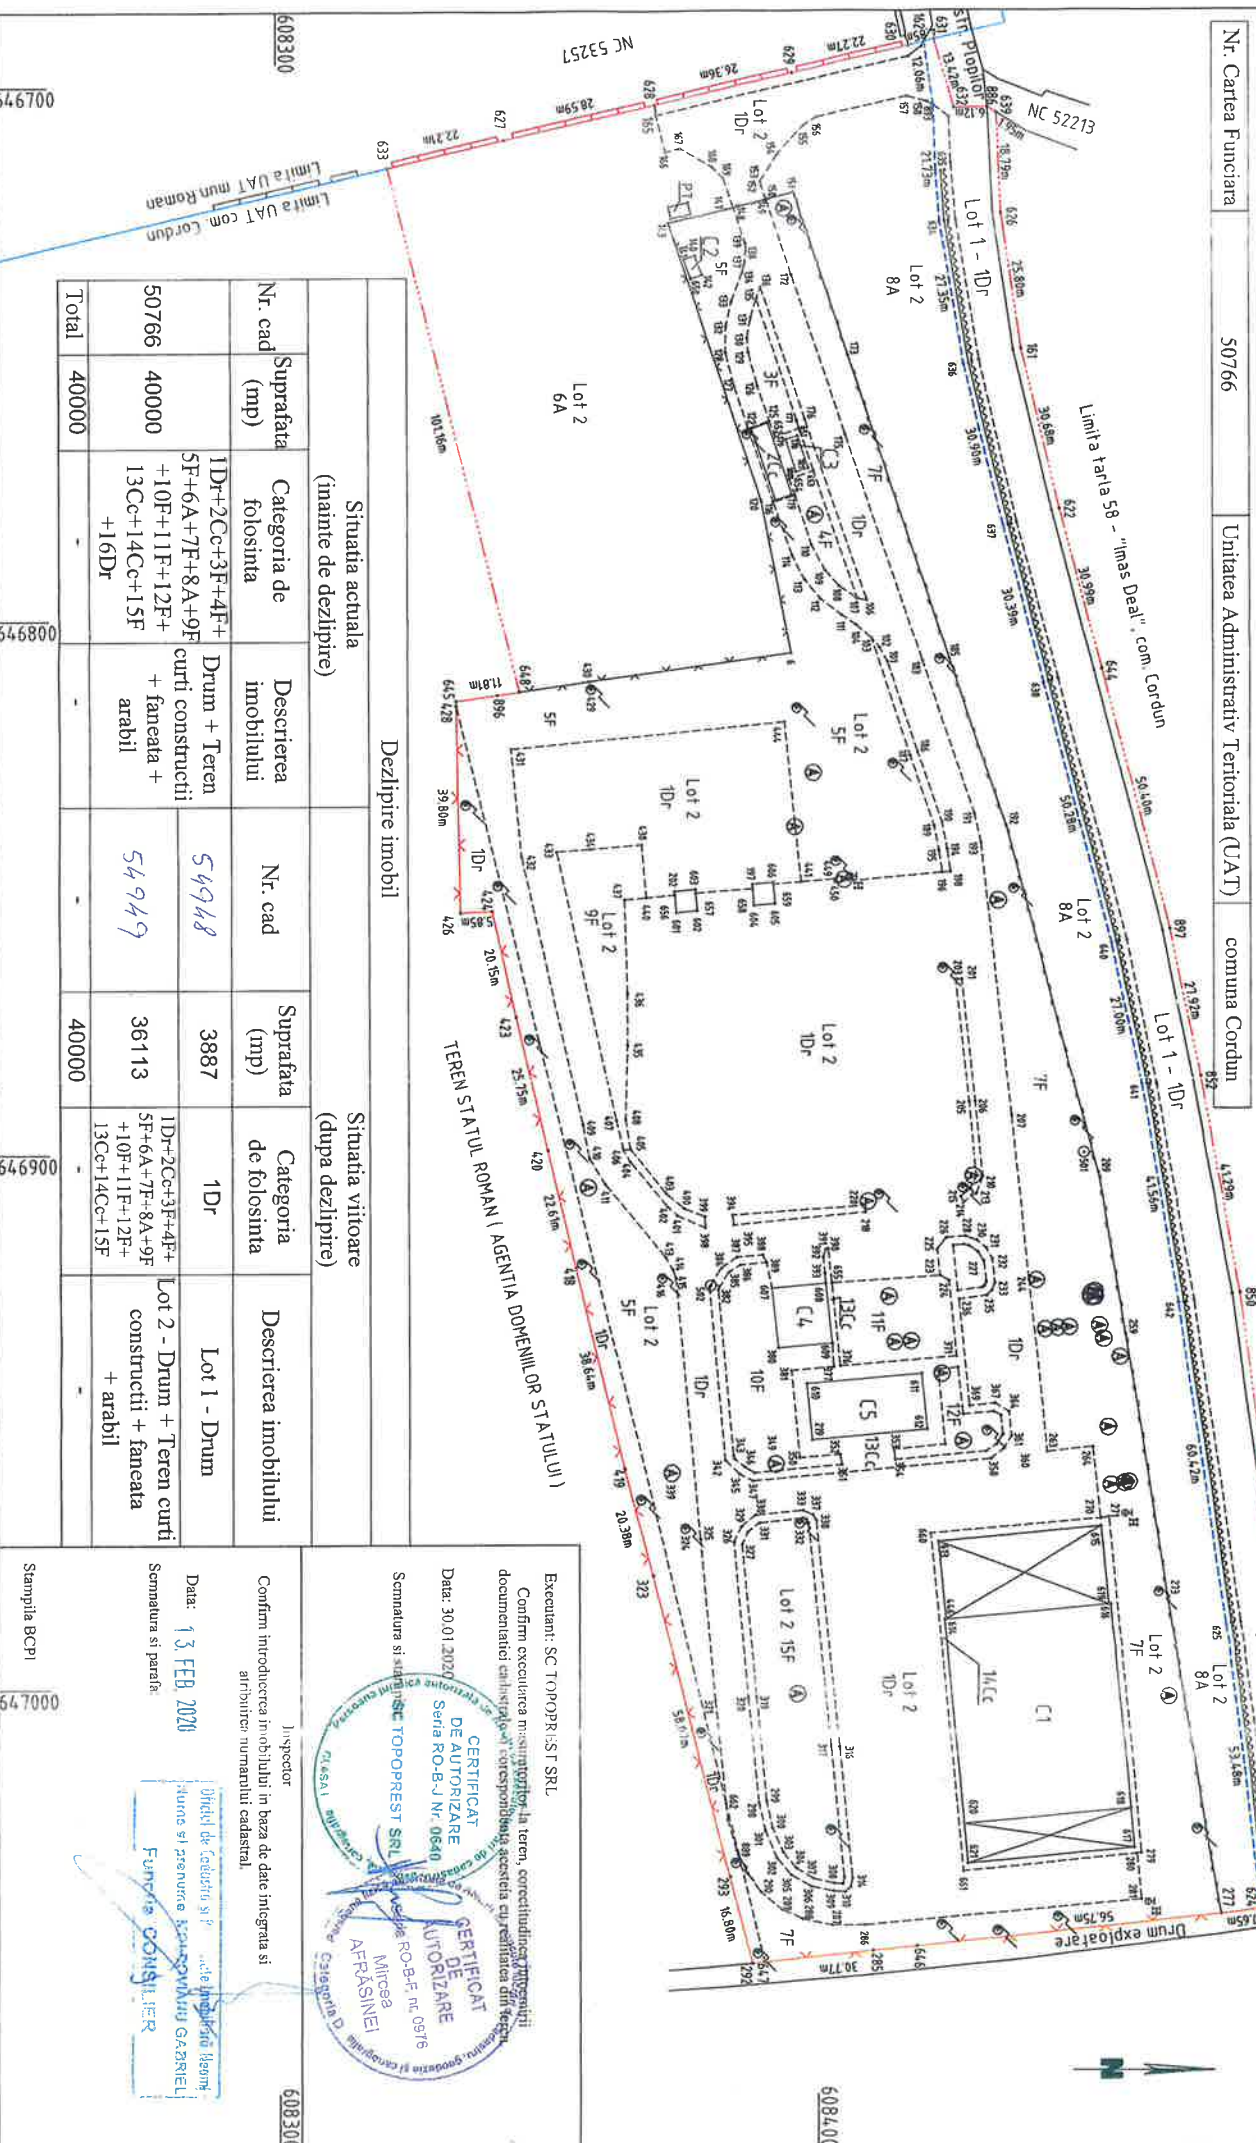

Situatia actuala (inainte de dezlipire)		Situatia viitoare (dupa dezlipire)					
Nr. cad	Suprafata (mp)	Categoria de folosinta	Descrierea imobilului	Nr. cad	Suprafata (mp)	Categoria de folosinta	Descrierea imobilului
50766	40000	IDr+2Cc+3F+4F+5F+6A+7F+8A+9F+10F+11F+12F+13Cc+14Cc+15F+16Dr	Drum + Teren curti constructii + faneca + arabil	54948	3887	1Dr	Lot 2 - Drum + Teren curti constructii + faneca + arabil
Total	40000	-	-	-	40000	-	-

Executant: SC TOPOPR. IST SRL
 Confirm executarea proiectului in teren, corectitudinea preciziei documentarilor tehnicilor si a responsabilitatea acestora cu redactarea din teren.
 Data: 30.01.2020
 CERTIFICAT DE AUTORIZARE
 Seria RO-B-U Nr. 0640
 SC TOPOPREST SRL
 Sosela AFRASINEI
 Mirccea

Confirm introducerea in obiectului in baza de date integrata si arhivarea numerarului cadastral.
 Inspector
 Data: 13 FEB 2020
 Semaanta si paraf
 Director de Cadastru si Planificarea Teritoriului si a Construcțiilor
 Semaanta si paraf
 Funcționar CONSILIER

