



ROMÂNIA
JUDEȚUL NEAMȚ
CONSILIUL JUDEȚEAN

HOTĂRÂRE

privind încheierea unui acord de asociere

Consiliul Județean Neamț;

Examinând referatul de aprobare nr.26.142/2020 al domnului Ionel Arsene, președintele Consiliului Județean Neamț, întocmit în baza Scrisorii de intenție nr.334/2020 a Asociației „Dăruiește viață”;

Văzând raportul de specialitate comun nr.26.142/2020 al Direcției de Management, al Direcției Investiții, Programe și Infrastructură Județeană și al Direcției Generale Juridice și Relații Internaționale, adresele nr.41.083 și nr.41.919/2020 ale Spitalului Județean de Urgență Piatra-Neamț, precum și avizele comisiilor de specialitate;

Luând act de dezbatere din ședința plenului Consiliului Județean Neamț;

În temeiul dispozițiilor art.173 alin.(1) lit.,c”, alin.(5) lit.,c”, ale alin.(7) lit.,a”, precum și ale art.196 alin.(1) lit.,a” din Ordonanța de urgență a Guvernului nr.57/2019 privind Codul administrativ, cu modificările și completările ulterioare;

HOTĂRĂȘTE:

Art.1: (1) Se aprobă asocierea Județului Neamț, prin Consiliul Județean Neamț, cu Asociația „Dăruiește viață” și Spitalul Județean de Urgență Piatra-Neamț, în vederea realizării unui proiect de interes județean, respectiv achiziționarea, montarea și darea în funcțiune a unei structuri modulare ATI pentru internarea și tratarea pacienților infectați cu SARS COV-2 - forme severe și critice, în vederea desfășurării unei activități medicale de calitate, pentru creșterea capacității de tratament și siguranță a pacienților și a personalului medical.

(2) Se aprobă Acordul de asociere dintre Județul Neamț, Asociația „Dăruiește viață” și Spitalul Județean de Urgență Piatra-Neamț, conform anexei care face parte integrantă din prezenta hotărâre.

Art.2: Direcția de Management, Direcția Investiții, Programe și Infrastructură Județeană și Spitalul Județean de Urgență Piatra-Neamț vor aduce la îndeplinire prevederile prezentei hotărâri, iar Direcția Generală Juridică și Relații Internaționale va lua măsurile ce se impun pentru încheierea acordului de asociere.

Art.3: Secretarul general al județului va asigura comunicarea prezentei hotărâri autorităților și persoanelor interesate prin intermediul Serviciului gestionarea documentelor, evidența lucrărilor Consiliului Județean și publicarea monitorului oficial local.

PREȘEDINTE
Ionel ARSENE

CONTRASEMNEAZĂ:
SECRETARUL GENERAL AL JUDEȚULUI
Daniela SOROCEANU

Piatra Neamț
Nr. 206 din 04 decembrie 2020
Adoptată cu 30 voturi “pentru”



ACORD DE ASOCIERE

I. PĂRȚILE ASOCIERII

- 1.1. Asociația "Dăruiește Viață",** cu sediul în municipiul București, Calea 13 Septembrie nr.105, bl.101, sc.A, et.6, ap.25, Sector 5, reprezentată prin doamna Carmen Uscatu – președinte și doamna Oana Gheorghiu - vicepreședinte;
- 1.2. Județul Neamț, prin Consiliul Județean Neamț,** cu sediul în municipiul Piatra-Neamț, str.Alexandru cel Bun nr.27, județul Neamț, reprezentat prin domnul Ionel Arsene- președinte, și
- 1.3. Spitalul Județean de Urgență Piatra-Neamț,** cu sediul în municipiul Piatra-Neamț, bd. Traian, nr.1, județul Neamț, reprezentat prin doamna Dr. Cristina - Daniela Atănăsoaie - Iacob, manager interimar.

II. OBIECTUL ASOCIERII

- 2.1.** Obiectul asocierii îl constituie realizarea unui proiect de interes public județean la Spitalul Județean de Urgență Piatra-Neamț, respectiv achiziționarea, montarea și darea în funcțiune a unei structuri modulare ATI pentru internarea și tratarea pacienților infectați cu SARS COV-2 forme severe și critice, în vederea desfășurării unei activități medicale de calitate, pentru creșterea capacității de tratament și siguranță a pacienților și a personalului medical.

III. DURATA ASOCIERII

- 3.1.** Acordul de asociere intră în vigoare la data semnării de către toate părțile și produce efecte până la încheierea contractului de donație prin care Asociația "Dăruiește Viață" donează către Spitalul Județean de Urgență Piatra-Neamț structura modulară utilizată pentru internarea și tratarea pacienților infectați cu SARS COV-2.

IV. OBLIGAȚIILE ȘI DREPTURILE ASOCIAȚILOR

4.1. Obligațiile și drepturile Asociației "Dăruiește Viață":

- a)** să achiziționeze, să transporte și să pună la dispoziția Spitalului Județean de Urgență Piatra-Neamț o structură modulară destinată pentru internarea și tratarea pacienților infectați cu SARS COV-2, ce va avea cel puțin următoarele caracteristici:
- să găzduiască un număr de 18 paturi rezultate în urma proiectului tehnic, dispuse într-un modul pentru pacienții infectați cu SARS COV-2 forme severe și critice-ATI, împărțit în două zone (în stânga și dreapta culoarului - un salon pentru bărbați și un salon pentru femei);
 - o zonă de laborator;
 - filtre pentru pacienți și personal;
 - două corturi pentru depozitare materiale sanitare, de protecție, etc.;
 - o platformă tehnică;
- b)** să realizeze master planul, proiectul de arhitectură, proiectul tehnic, managementul de proiect, lucrările de montaj a structurii modulare, lucrările de bransare a structurii modulare la rețelele de utilități, precum și conectarea structurii modulare la rețeaua de gaze medicale și aer comprimat;
- c)** să întocmească documentațiile tehnice necesare, după caz, pentru obținerea oricăror avize și/sau autorizații necesare conform prevederilor legale pentru montarea structurii modulare,

sens în care va comunica cu autoritățile publice centrale și/sau locale implicate în procesul de avizare/autorizare;

d) să doneze Spitalului Județean de Urgență Piatra - Neamț structura modulară, după recepția la terminarea lucrărilor;

e) asociația are sau dobândește dreptul de proprietate asupra tuturor bunurilor mobile necesare montării și funcționării structurii modulare, constând în containere, ansamble și subansamble, elemente de structură, elemente de susținere, elemente de conectare și instalații, până la încheierea contractului de donație;

f) asociația va păstra în mod exclusiv dreptul de proprietate intelectuală și de autor asupra întregii documentații tehnice aferente construirii structurii modulare, care include, fără a se limita la: documentația de proiectare, arhitectură, planșe desenate, schițe, calcule de rezistență, plan de instalații, scheme și procedee tehnice de construcție, etc.

4.2. Obligațiile Consiliului Județean Neamț:

a) să pună la dispoziția Asociației terenul situat în incinta Spitalului Județean de Urgență Piatra - Neamț, în suprafață de 2100 m.p. (ce include și zona destinată organizării de șantier), cu datele de identificare prevăzute în anexa la prezentul acord de asociere, în vederea amplasării structurii modulare pentru internarea și tratarea pacienților infectați cu SARS COV-2;

b) să pună la dispoziție orice documente sau informații pe care le deține și care pot contribui la realizarea obiectului asocierii;

4.3. Obligațiile Spitalului Județean de Urgență Piatra-Neamț:

a) să permită accesul la terenul pe care urmează a se amplasa structura modulară a personalului Asociației și a colaboratorilor acesteia, cum ar fi furnizori de servicii de proiectare, arhitecți, ingineri, instalatori, electricieni, etc., în baza unei informări prealabile a Asociației;

b) să asigure personalul medical necesar utilizării structurii modulare conform destinației sale;

c) să asigure echipamentele medicale necesare utilizării structurii modulare conform destinației sale;

d) să obțină autorizațiile/avizele/acordurile sanitare necesare utilizării structurii modulare conform destinației sale;

e) unitatea sanitară are dreptul de a verifica modul de efectuare a lucrărilor de amplasare și montare a structurii modulare, comunicând eventualele probleme Asociației, în vederea remedierii lor;

f) structura ATI modular va înlocui temporar actuala structură aprobată, după obținerea tuturor avizelor necesare;

g) din cele 25 de paturi avizate în vederea funcționării pentru Secția ATI, în structura modulară vor funcționa 18 paturi;

h) structura ATI modular va funcționa până la finalizarea reabilitării spațiului distrus în urma evenimentului din data de 14.11.2020.

V. TERMENE

5.1. Părțile vor stabili de comun acord și se vor informa reciproc în legătură cu termenele de realizare a diferitelor etape ce urmează a fi parcurse în vederea realizării în cel mai scurt timp posibil a obiectului asocierii.

VI. ÎNCETAREA ACORDULUI

6.1. Acordul încetează odată cu realizarea obiectului acestuia.

6.2. Acordul poate fi reziliat unilateral de Părți în situația în care intervin cauze independente de voința părților care fac imposibilă realizarea obiectului prevăzut la art.II.



VII. CLAUZE FINALE

7.1. Completările și modificările aduse prezentului acord nu sunt valabile și opozabile părților decât dacă sunt făcute prin acte adiționale semnate de către toți asociații.

7.2. Părțile înțeleg să stabilească următoarele date de contact și să desemneze următoarele persoane de legătură:

- Asociația "Dăruiește Viață": municipiul București, Calea 13 Septembrie nr.105, bl.101, sc.A, et.6, ap.25, Sector 5, e-mail: contact@daruiesteviata.ro, tel.0724047396, doamna Oana Gheorghiu;

- Consiliul Județean Neamț, municipiul Piatra- Neamț, str.Alexandru cel Bun nr.27, jud. Neamț, e-mail: cjneamt@yahoo.com, tel.0723164774, domnul Gavril Tiberiu Gabriel;


- Spitalul Județean de Urgență Piatra - Neamț, bd.Traian, nr.1, jud. Neamț, e-mail: [sjuneamt@sjuneamt.ro](mailto:sjneamt@sjuneamt.ro), tel.0725225534, doamna dr. Cristina - Daniela Atănăsoaie - Iacob.

7.3. Prezentul acord a fost încheiat într - un număr de 3 (trei) exemplare, câte unul pentru fiecare membru asociat.

ASOCIAȚIA "DĂRUIEȘTE VIAȚĂ"


JUDEȚUL NEAMȚ
prin Consiliul Județean Neamț

SPITALUL JUDEȚEAN DE URGENȚĂ PIATRA- NEAMȚ

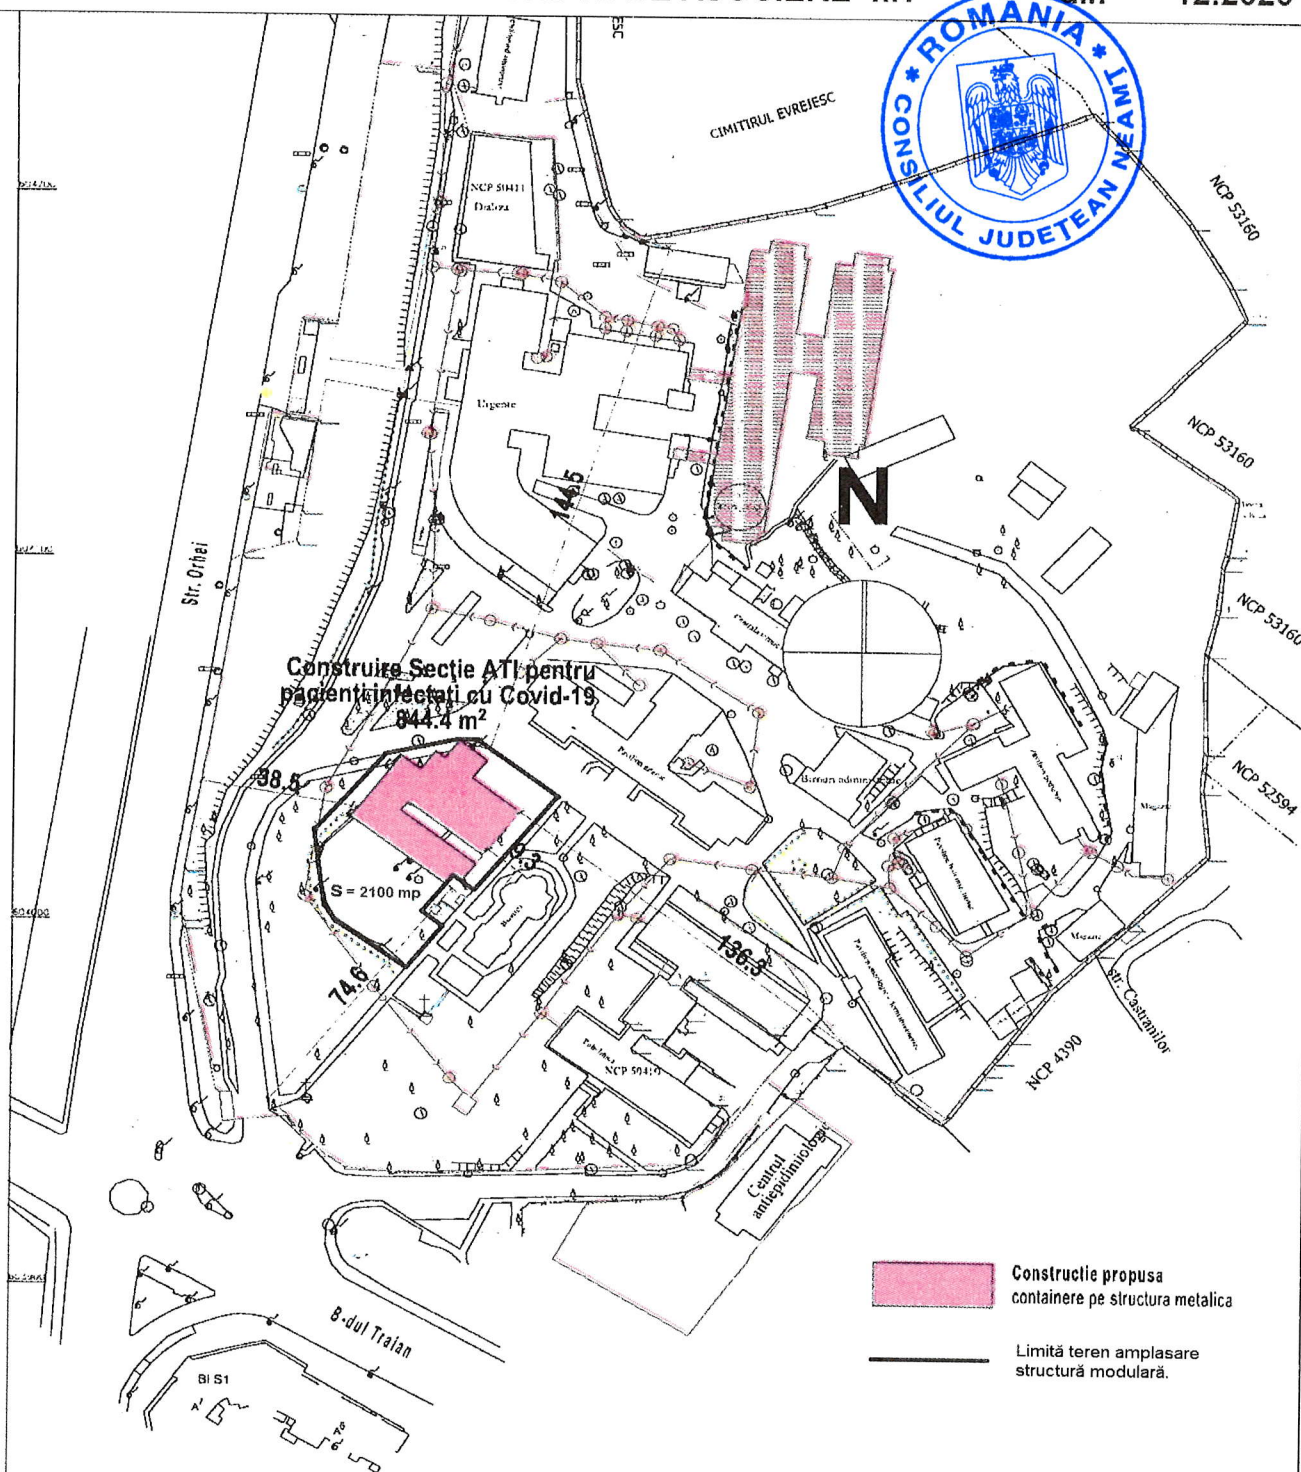

Construcție propusă
conținere pe structura metalică

Limită teren amplasare
structură modulară.

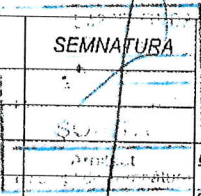categoria de importanță: C-NORMALA		clasa de importanță: III		ACEST DOCUMENT ȘI INFORMAȚIILE CUPRINSE ÎN EL SUNT PROPRIETATEA S.C. STUDIO SQM S.R.L. ȘI NU POT FI UTILIZATE, TRANSMISE SAU REPRODUSE, PARȚIAL SAU ÎN ÎNTEGRIE. FĂRĂ AUTORIZAREA SCRISĂ A AUTORULUI. UTILIZAREA DOCUMENTULUI TREBUIE SĂ FIE CONFORMĂ CELEI PENTRU CARE A FOST ELABORAT. DOCUMENTUL ESTE VALABIL NUMAI CU SEMNĂTURILE ÎN ORIGINAL DE CULOARE ALBASTRĂ ȘI ȘTAMPILELE ÎN ORIGINAL.	
grad de rezistență la foc: II		zona seismică: ag= /Tc= s			
Verific./Exp.	Nume	Semn.	Cerința	Referat/Expertiza nr./Data	
S.C. STUDIO SQM S.R.L. Str. Aleea Geniștilor, Bl. 21, Ap 21 Sibiu C.I.F. RO34857055, J32/734/2015				beneficiar:	pr. nr.:
				Județul Neamț - Spitalul Județean de Urgență Piatra Neamț Bulevardul Traian 1, Piatra Neamț, Jud. Neamț	103/2020
SPECIFICATIE	NUME	SEMNAȚURA	scara:	titlu proiect:	faza:
sef proiect	Arh. Raluca SOAITA		1:2000	Unitate modulară de terapie intensivă - construcție provizorie Bulevardul Traian 1, Piatra Neamț, Jud. Neamț	Acord Asociere
proiectat	Arh. Raluca SOAITA				
desenat	Arh. Raluca SOAITA				
	Teh. Pr. Victor BABOI		data:	titlu planșă:	nr. pl.:
			24.11.2020	Plan de incadrare in zona	A-01

Plan de încadrare în zona