



ROMÂNIA
JUDEȚUL NEAMȚ
CONSILIUL JUDEȚEAN

HOTĂRÂRE

privind emiterea acordului de apartamentare a unui bun imobil

Consiliul Județean Neamț;

Examinând referatul de aprobare nr.27.555/2020 al domnului Ionel Arsene, președintele Consiliului Județean Neamț, întocmit în baza solicitării nr.34.715/2020 a primarului Municipiului Piatra-Neamț;

Văzând raportul de specialitate nr.27.555/2020 al Direcției de management, precum și avizele comisiilor de specialitate;

Luând act de dezbaterile din ședința plenului Consiliului Județean Neamț;

În temeiul dispozițiilor art. 173 alin.(1) lit.,c”, alin.(6) lit.,b”, precum și ale art.196 alin.(1) lit.,a” din Ordonanța de urgență a Guvernului nr.57/2019 privind Codul administrativ, cu modificările și completările ulterioare;

HOTĂRĂȘTE:

Art.1: Se emite acordul solicitat de către Municipiul Piatra-Neamț, în vederea apartamentării imobilului situat în municipiul Piatra-Neamț, str.Alexandru cel Bun, nr.12, NC 67279-C1, conform anexelor nr.1a și 1b, ce fac parte integrantă din prezenta hotărâre, în scopul ieșirii din indiviziune.

Art.2: Direcția de management din cadrul aparatului de specialitate al Consiliului Județean Neamț va asigura aducerea la îndeplinire a prevederilor prezentei hotărâri.

Art.3: Secretarul general al județului va asigura comunicarea prezentei hotărâri autorităților și instituțiilor publice interesate, prin intermediul Serviciului gestionarea documentelor, evidența lucrărilor consiliului județean și publicarea monitorului oficial local.

PREȘEDINTE
Ionel ARSENE


CONTRASEMNEAZĂ:
SECRETARUL GENERAL AL JUDEȚULUI
Daniela SOROCEANU

Piatra Neamț
Nr. 222 din 23 decembrie 2020
Adoptată cu 32 voturi “pentru”

RELEVEU SUBSOL 2

Scara 1: 100

Nr. cadastral al terenului	Suprafata	Adresa imobilului
67279	1724	Mun. Piatra Neamt, str. Alexandru cel Bun, nr. 12, jud. Neamt
Carte Funciara colectiva nr.	67279 - C1	UAT
Cod unitate individuala (U)		C.F. individuala
		Mun. Piatra Neamt

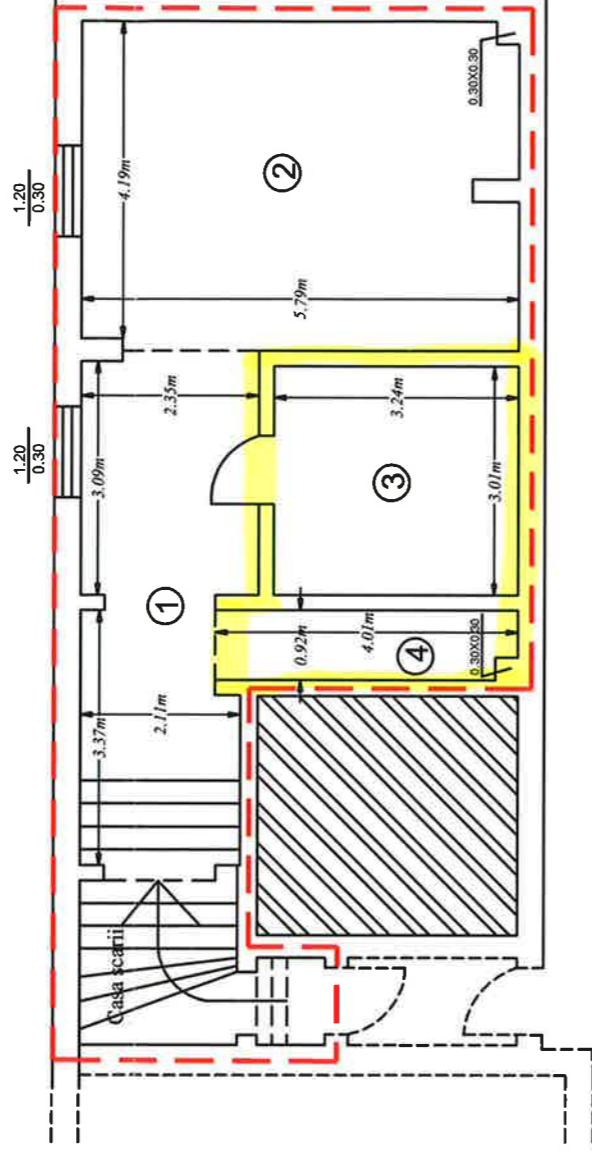

Nr. incapere	Denumire incapere	Suprafata utila (mp)
1.	Hol	14.6
2.	Camera	24.8
3.	Camera	9.8
4.	Camera	3.6
SUPRAFATA UTILA - SUBSOL 2 = 52.8 mp		
SUPRAFATA TOTALA - SUBSOL 2 = 52.8 mp		

Executant,

S.C. TOPOPREST S.R.L
 Seria - RO-B-J Nr 1804
 Seria - Ro-B-F Nr 0976

Data: 06.04.2020



Anexa nr. 1a
 H.C.J nr. 222/23.12.2020

Receptionat

RELEVEU ETAJ 2


Scara 1: 100

Anexa nr. 16

M. 222/23.12.2020



Nr. cadastral al terenului	Suprafata	Adresa imobilului	
67279	1724	Mun. Piatra Neamt, str. Alexandru cel Bun, nr. 12, jud. Neamt	
Carte Funciara colectiva nr.	67279 - C1	UAT	Mun. Piatra Neamt
Cod unitate individuala (U)		C.F. individuala	

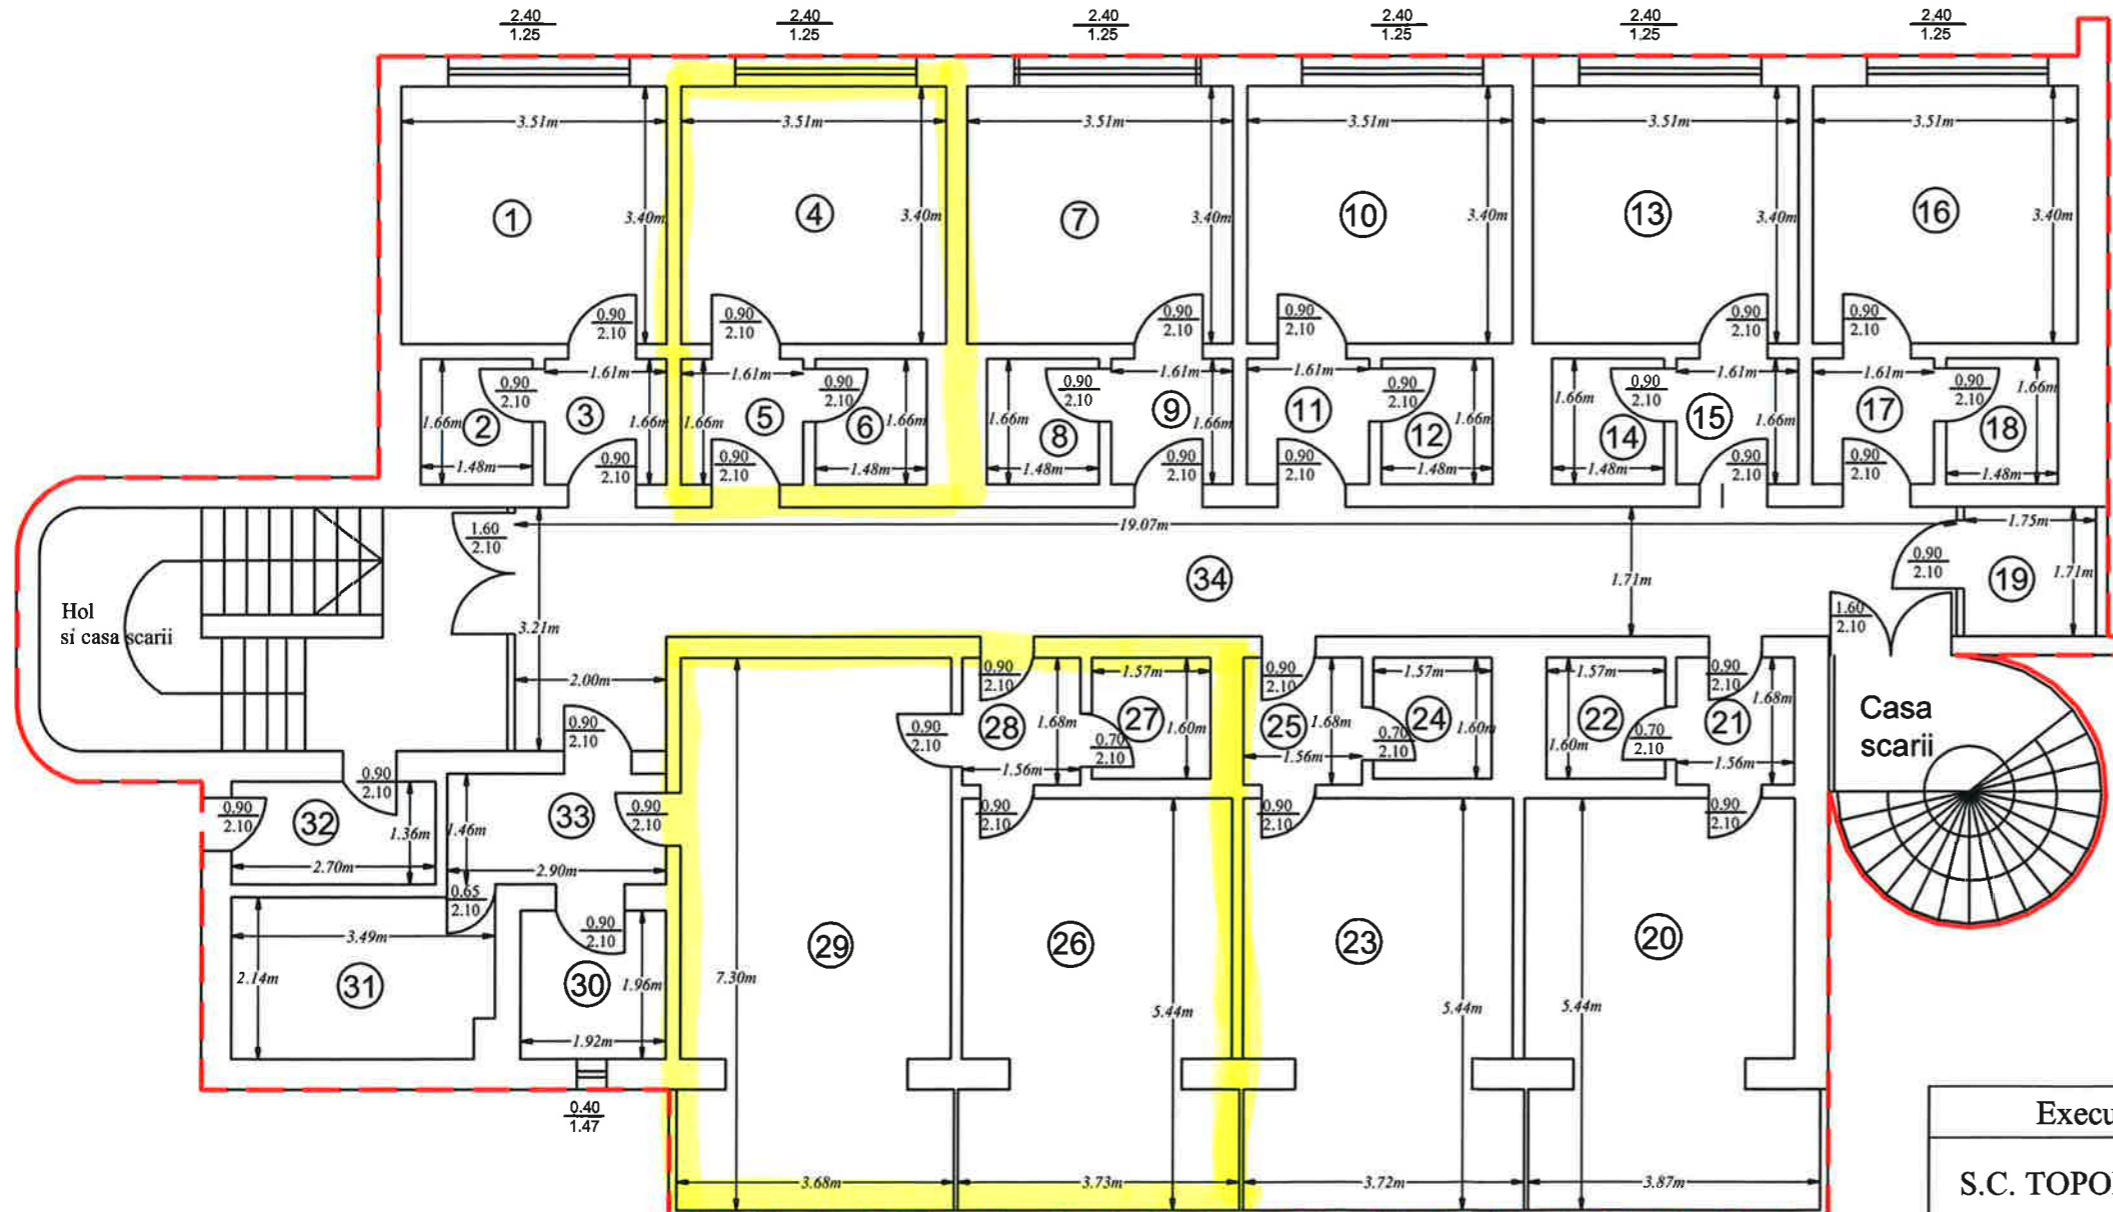

Nr. incapere	Denumire incapere	Suprafata utila (mp)
1.	Camera	11.9
2.	Grup sanitar	2.5
3.	Hol	2.7
x 4.	Camera	11.9
x 5.	Hol	2.7
x 6.	Grup sanitar	2.5
7.	Camera	11.9
8.	Grup sanitar	2.5
9.	Hol	2.7
10.	Camera	11.9
11.	Hol	2.7
12.	Grup sanitar	2.5
13.	Camera	11.9
14.	Grup sanitar	2.5
15.	Hol	2.7
16.	Camera	11.9
17.	Hol	2.7
18.	Grup sanitar	2.5
19.	Camera	3.0
20.	Camera	19.4
21.	Hol	2.6
22.	Grup sanitar	2.5
23.	Camera	19.2
24.	Grup sanitar	2.5
25.	Hol	2.6
x 26.	Camera	19.1
x 27.	Grup sanitar	2.5
x 28.	Hol	2.6
x 29.	Camera	25.8
30.	Grup sanitar	3.8
31.	Camera	7.3
32.	Hol	3.7
33.	Hol	4.2
34.	Hol	35.6

SUPRAFATA UTILA - ETAJ 2 = 259 mp

SUPRAFATA TOTALA - ETAJ 2 = 259 mp

Executant,	Receptionat,
S.C. TOPOPREST S.R.L Seria - RO-B-J Nr 1804 Seria - Ro-B-F Nr 0976	
Data: 06.04.2020	