

Anexa nr.1  
la HCJ Neamț nr...26... din ..22/04/2021



**Situația bunului supus operațiunilor de dezmembrare**


Nr. crt.	NR. DE INVENTAR	DENUMIREA BUNULUI	ELEMENTE DE IDENTIFICARE	ANUL DOBANDIRII/ DATA P.F.I.	VALOARE DE INVENTAR - Lei -	SITUAȚIA JURIDICĂ ACTUALĂ
0	1	2	3	4	5	6
1.	A1 02152	Teren	sat Vad comuna Dragomirești Steren = 160.000 mp NC 51300	2017	779.888,00	Domeniul public al Județului Neamț CF nr.51300/UAT Dragomirești

**Plan de amplasament și delimitare a imobilului  
cu propunere de dezlipire**

Scara 1 : 5.000



Nr. cadastral	Suprafața măsurată	Adresa imobilului
51300	160.000	Intravilan Vad, punct „Cantorie-Teciacu”, com. Dragomirești, jud. Neamț
Nr. Carte Funciară	Unitate Administrativ Teritorială (UAT)	
51300	Dragomirești	

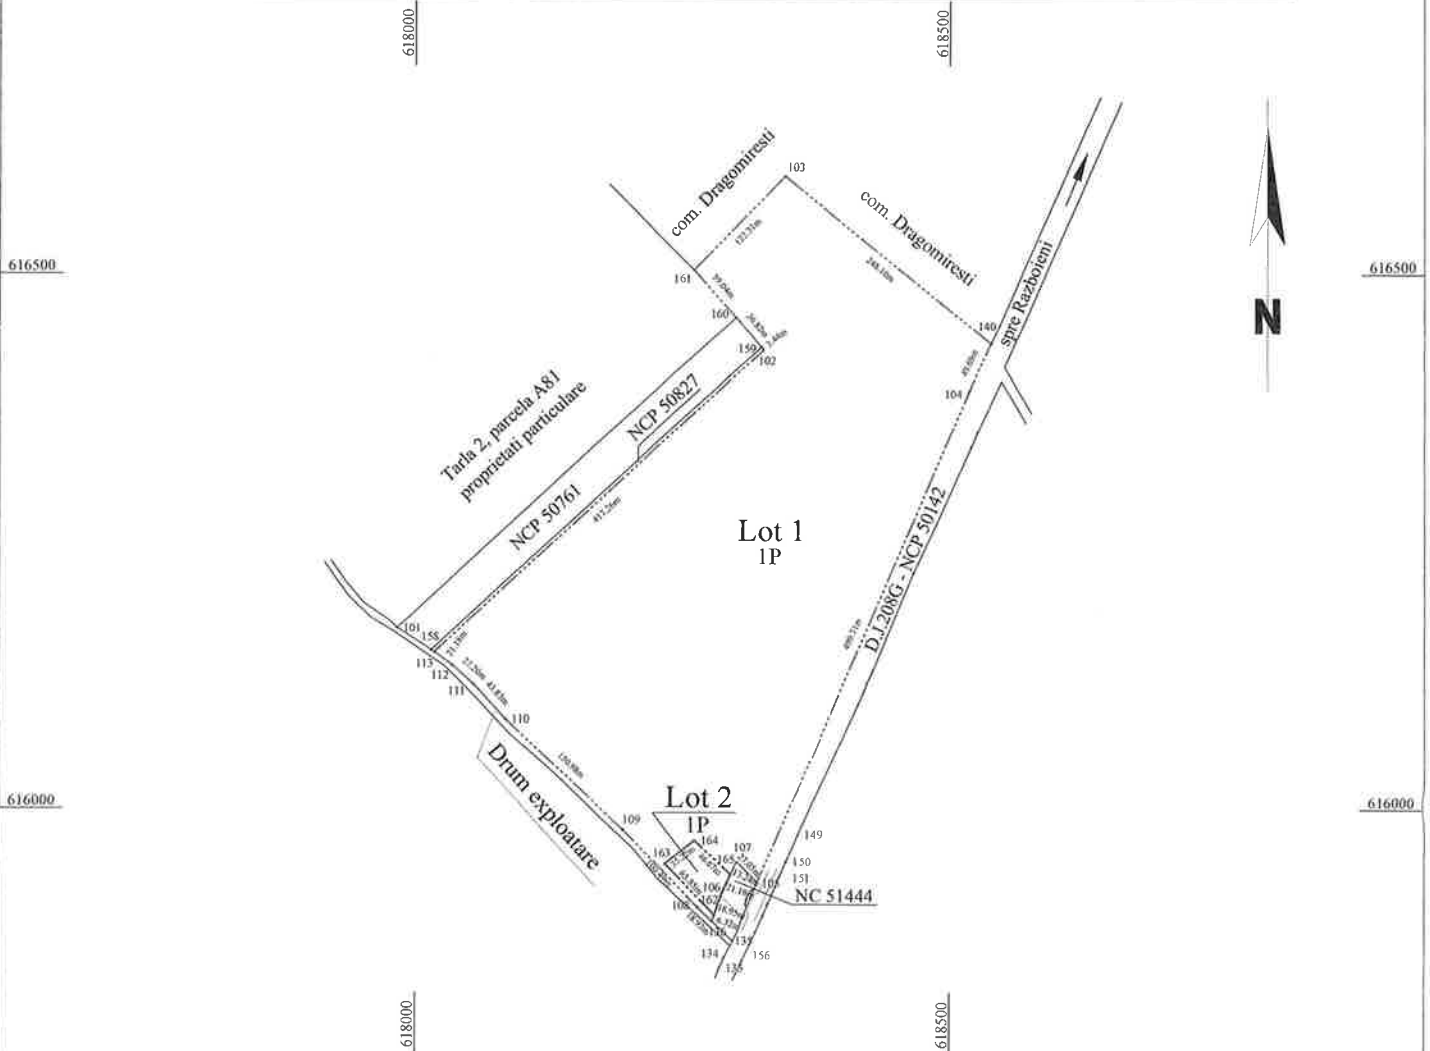

Dezlipire imobil							
Nr. cadastral	Suprafața (mp)	Categorie de folosință	Descrierea imobilului	Nr. cadastral	Suprafața (mp)	Categorie de folosință	Descrierea imobilului
51300	160.000	P	Împrejmuire: imobil neîmprejmuit		158.000	P	LOT 1 teren neîmprejmuit
					2.000	P	LOT 2 teren neîmprejmuit
<b>Total</b>	<b>160.000</b>	-		<b>Total</b>	<b>160.000</b>	-	
<b>Executant:</b> Persoana fizica autorizata de ANCPi sa execute lucrari de cadastru, geodezie si cartografie <b>CIOBOTA N. Nicolae Cristian</b> Certificat de autorizare Seria RO-NT-F, Nr. 0037, Categoria B Data: 07.04.2021				Semnătura și ștampila:			

