



ROMÂNIA
JUDEȚUL NEAMȚ
CONSILIUL JUDEȚEAN

HOTĂRÂRE

pentru modificarea Hotărârii Consiliului Județean nr.119/2021 privind aprobarea unui acord de asociere pentru realizarea obiectivului „AMENAJARE LIFT EXTERIOR”, corp C32, Secția Boli Infecțioase a Spitalului Județean de Urgență Piatra-Neamț

Consiliul Județean Neamț;

Având în vedere prevederile art.4 lit.,,a” din Ordonanța Guvernului nr.70/2002 privind administrarea unităților sanitare publice de interes județean și local, cu modificările și completările ulterioare;

Examinând referatul de aprobare nr.17.271/2021 al domnului Ionel Arsene, președintele Consiliului Județean Neamț, întocmit în baza propunerii nr.308/2021 a Fundației Filantropice Metropolis București;

Văzând rapoartele de specialitate nr.17.271/2021 al Direcției investiții, programe și infrastructură județeană, nr. 17.408/2021 al Direcției generale juridice și relații internaționale și nr.17.424/2021 al Direcției de management, precum și avizele comisiilor de specialitate;

Luând act de dezbatere din ședința plenului Consiliului Județean Neamț;

În temeiul dispozițiilor art.173 alin.(1) lit.,,c”, alin.(5) lit.,,c”, ale alin.(7) lit.,,a”, precum și ale art.196 alin.(1) lit.,,a” din Ordonanța de urgență a Guvernului nr.57/2019 privind Codul administrativ, cu modificările și completările ulterioare;

HOTĂRĂȘTE:

Art.I: Se aprobă modificarea art.1 al Hotărârii Consiliului Județean Neamț nr.119/2021 privind aprobarea unui acord de asociere pentru realizarea obiectivului „AMENAJARE LIFT EXTERIOR”, corp C32, Secția Boli Infecțioase a Spitalului Județean de Urgență Piatra-Neamț, acesta urmând a avea conținutul:

„ **Art.I:** (1) Se aprobă asocierea Județului Neamț, prin Consiliul Județean Neamț, cu Spitalul Județean de Urgență Piatra Neamț și Fundația Filantropică Metropolis București, în scopul realizării obiectivului „AMENAJARE LIFT EXTERIOR”, corp C32, Secția Boli Infecțioase a Spitalului Județean de Urgență Piatra Neamț.

(2) Se aprobă Acordul de asociere dintre Județul Neamț, Spitalul Județean de Urgență Piatra Neamț și Fundația Filantropică Metropolis București, conform anexei care face parte integrantă din prezenta hotărâre.”

Art.II: Anexa la prezenta hotărâre înlocuiește anexa la Hotărârea Consiliului Județean Neamț nr.119/2021 privind aprobarea unui acord de asociere pentru realizarea obiectivului „AMENAJARE LIFT EXTERIOR”, corp C32, Secția Boli Infecțioase a Spitalului Județean de Urgență Piatra-Neamț.

Art.III: Direcția investiții, programe și infrastructură județeană va aduce la îndeplinire prevederile prezentei hotărâri, iar Direcția generală juridică și relații internaționale va lua măsurile ce se impun pentru încheierea acordului de asociere corespunzător.

Art.IV: Secretarul general al județului va asigura comunicarea prezentei hotărâri autorităților și instituțiilor publice interesate prin intermediul Serviciului gestionarea documentelor, evidența lucrărilor consiliului județean și publicarea monitorului oficial local.

PREȘEDINTE
Ionel ARSENE

CONTRASEMNEAZĂ:
SECRETARUL GENERAL AL JUDEȚULUI
Daniela SOROCEANU

ACORD DE ASOCIERE

I. PĂRȚILE ASOCIERII

Județul Neamț prin Consiliul Județean Neamț cu sediul în municipiul Piatra Neamț, județul Neamț, str. Alexandru cel Bun nr.27, reprezentat prin domnul **Ionel Arsene** - președinte;
Spitalul Județean de Urgență Piatra Neamț, cu sediul în municipiul Piatra Neamț, Cd. Traian, nr.1-3, județul Neamț, reprezentat prin domnul **Alexandru Filimon**, manager



și

Fundația Filantropică Metropolis, cu sediul în București, str. Drumul Săbăreni, nr.47-53, sector 6, reprezentată prin domnul **Ion Maticiu**, președinte;

II. OBIECTUL ASOCIERII

Asocierea părților vizează realizarea obiectivului „AMENAJARE LIFT EXTERIOR”, corp C32, Secția Boli Infecțioase a Spitalului Județean de Urgență Piatra Neamț.

III. DURATA ASOCIERII

Acordul de asociere intră în vigoare la data semnării de către ambele părți și produce efecte până la îndeplinirea obligațiilor de către părți.

IV. OBLIGAȚIILE ȘI DREPTURILE ASOCIAȚILOR

4.1. Obligații și drepturi ale Consiliului Județean Neamț:

- a. să pună la dispoziția Fundației terenul situat în incinta Spitalului Județean de Urgență Piatra Neamț, în suprafață de 100 mp (ce include și zona destinată organizării de șantier), conform Planului de organizare șantier prevăzut în anexa la Acordul de asociere, în vederea construirii;
- b. să pună la dispoziție documentația tehnico-economică necesară realizării obiectivului, certificatul de urbanism, avizele și acordurile solicitate prin certificatul de urbanism, autorizația de construire sau alte informații pe care le deține și care pot contribui la realizarea obiectului asocierii;
- c. are dreptul de a verifica modul de efectuare a lucrărilor de construire și montare a liftului, comunicând eventualele probleme Fundației, în vederea remedierii lor;
- d. răspunde pentru veridicitatea, realitatea, legalitatea și corectitudinea tuturor documentelor prezentate în vederea îndeplinirii prevederilor prezentului acord;
- e. după punerea în funcțiune și recepția lucrării, liftul va intra în proprietatea UAT Județul Neamț, sub forma de donație din partea Fundației Filantropice Metropolis.

4.2. Obligații și drepturi ale Spitalului Județean de Urgență Piatra Neamț:

- a. să permită accesul la terenul pe care urmează a se realiza liftul a personalului Fundației și a colaboratorilor acesteia, respectiv executanți ai lucrărilor, proiectanți, arhitecți, ingineri, instalatori, electricieni etc., în baza unei informări prealabile a Fundației;
- b. să asigure frontul de lucru pentru realizarea lucrărilor;
- c. să supervizeze lucrările în ceea ce privește respectarea prevederilor din documentația tehnico-economică și autorizația de construire;
- d. unitatea sanitară are dreptul de a verifica modul de efectuare a lucrărilor de construire și montare a liftului, comunicând eventualele probleme Fundației, în vederea remedierii lor.

4.3. Obligații și drepturi ale Fundației Filantropice Metropolis:

- a. să realizeze lucrările de construire ale obiectivului în conformitate cu prevederile Legii nr.10/1995 privind calitatea în construcții – Secțiunea a 3-a – Obligații și răspunderi ale executanților, ale documentației tehnico-economice și ale autorizației de construire;
- b. să asigure plata lucrărilor conform contractelor de execuție;
- c. să își asume responsabilitatea selectării și contractării constructorilor care vor realiza execuția lucrărilor obiectivului prevăzut în acord.



V. RĂSPUNDEREA PĂRȚILOR

- 5.1. Prezentul înscris servește interesul comun al părților care se obligă să-l execute întocmai și întru totul cu bună credință.
- 5.2. Părțile se obligă să se informeze reciproc asupra derulării acestui acord.

VI. SOLUȚIONAREA LITIGIILOR

În cazul în care rezolvarea neînțelegerilor ce ar putea apărea între părțile prezentului acord nu este posibilă pe cale amiabilă, ele vor fi supuse spre soluționare instanțelor de drept comun competente.

VII. CLAUZE FINALE

- 7.1. Completările și modificările aduse prezentului acord nu sunt valabile și opozabile părților decât dacă sunt făcute prin acte adiționale semnate de către asociați.
- 7.2. Prezentul acord a fost încheiat într- un număr de 3 (trei) exemplare, câte unul pentru fiecare membru asociat.

**CONSILIUL JUDEȚEAN
NEAMȚ**


PREȘEDINTE

**SPITALUL JUDEȚEAN
DE URGENȚĂ PIATRA NEAMȚ**

MANAGER

**FUNDAȚIA
FILANTROPICĂ METROPOLIS**

PREȘEDINTE

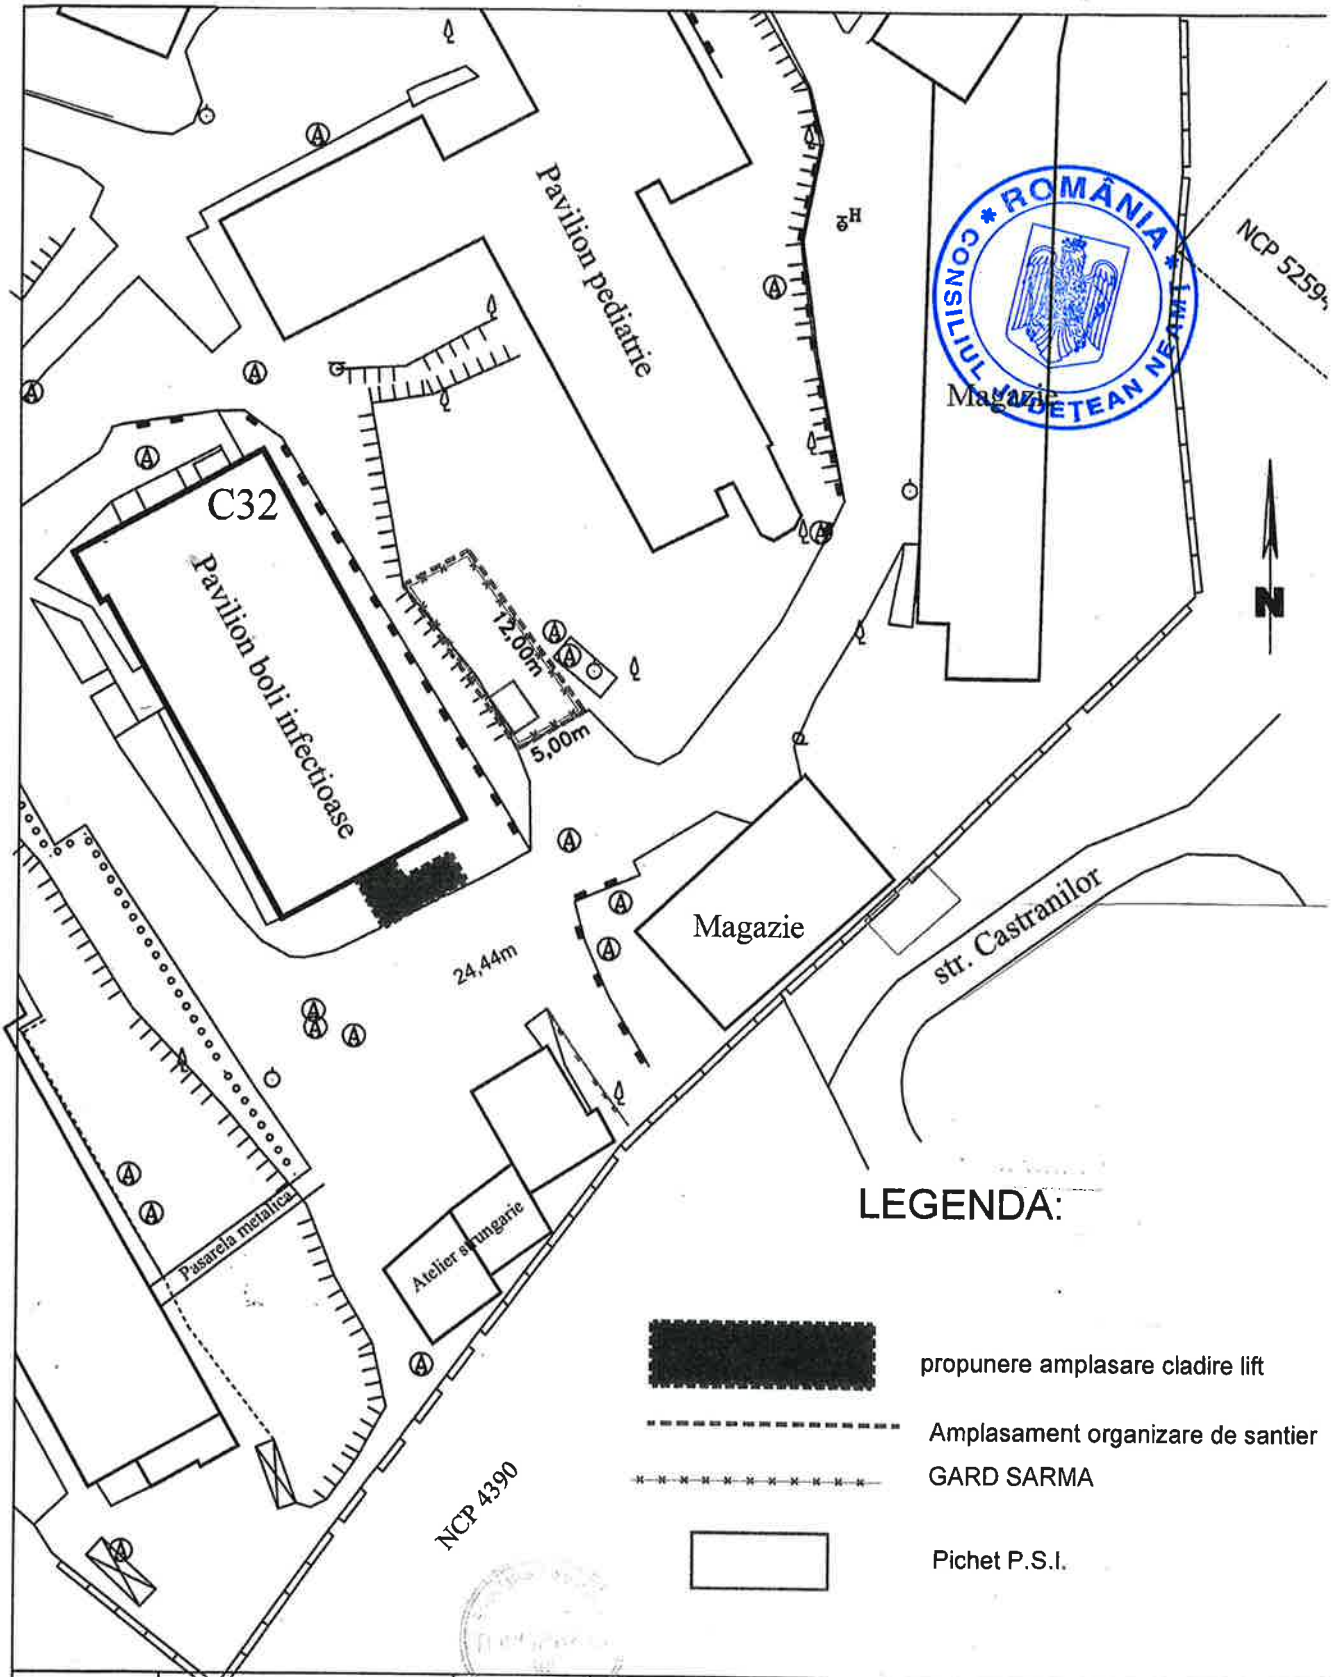

Expert tehnic			A1	
Expert tehnic			CERINTA	EXPERTIZA NR. / DATA
Proiectant general: S.C. TOPOPREST S.R.L. PIATRA NEAMT bdul Dacia, nr.6A, bloc UNIC, parter Piatra Neamt, jud. Neamt, CUI RO8596112			BENEFICIAR: <i>Județul Neamt, prin Consiliul Județean Neamt</i> TITLU PROIECT: DOCUMENTATIE TEHNICO ECONOMICA pentru proiectul AMENAJARE LIFT EXTERIOR, CORP C32, SECTIA BOLI INFECTIOASE LA SPITALULUI DE URGENTA PIATRA NEAMT	
			ADRESA: bdul Traian, nr.1-3, mun Piatra Neamt, , jud. Neamt	
PROIECTAT	ING. MIRCEA AFRASINEI		TITLU PLANSA: ● PLAN DE ORGANIZARE SANTIER	
DESENAT	ING. MIRCEA AFRASINEI		NR. PLANSA O 02	
SEF PROIECT	Arh. I. DIACONESCU		Numar proiect 68 / 2020	FAZA D.T.O.E.
			Specialitatea ARHITECTURA	Scara 1:500
				Data SEPT.2020