




Situația bunului supus operațiunilor de dezmembrare

Nr. crt.	NR. DE INVENTAR	DENUMIREA BUNULUI	ELEMENTE DE IDENTIFICARE	ANUL DOBANDIRII/ DATA P.F.I.	VALOARE DE INVENTAR - Lei -	SITUAȚIA JURIDICĂ ACTUALĂ
0	1	2	3	4	5	6
1.	A1 - 01776 și A12.3.3 - 2335	Teren	sat Cordun comuna Cordun Steren = 36.113 mp NC 54949	2011	389.944,22	- Domeniul public al Județului Neamț - CF nr.54949/UAT Cordun - În administrarea : <ul style="list-style-type: none"> <li>• CJ Neamț (10.245 mp)</li> <li>• SC Rossal SRL Roman (contract de delegare a gestiunii serviciilor de salubritate și a bunurilor aferente nr. 159/1035/2018 – 25.868 mp)</li> </ul>

Anexa nr. 2 la H.C.J. Harghita  
nr. 26 / 03.02.2022

Plan de amplasament și delimitare a imobilului  
cu propunere de dezlipire  
Scara 1:1.000

Nr. cadastral	Suprafața măsurată	Adresa imobilului
54949	36113	Intravilan Cordun, com. Cordun, jud. Neamt
Nr. Carte Funciara	Unitate Administrativ Teritoriala (UAT)	
54949	Cordun	

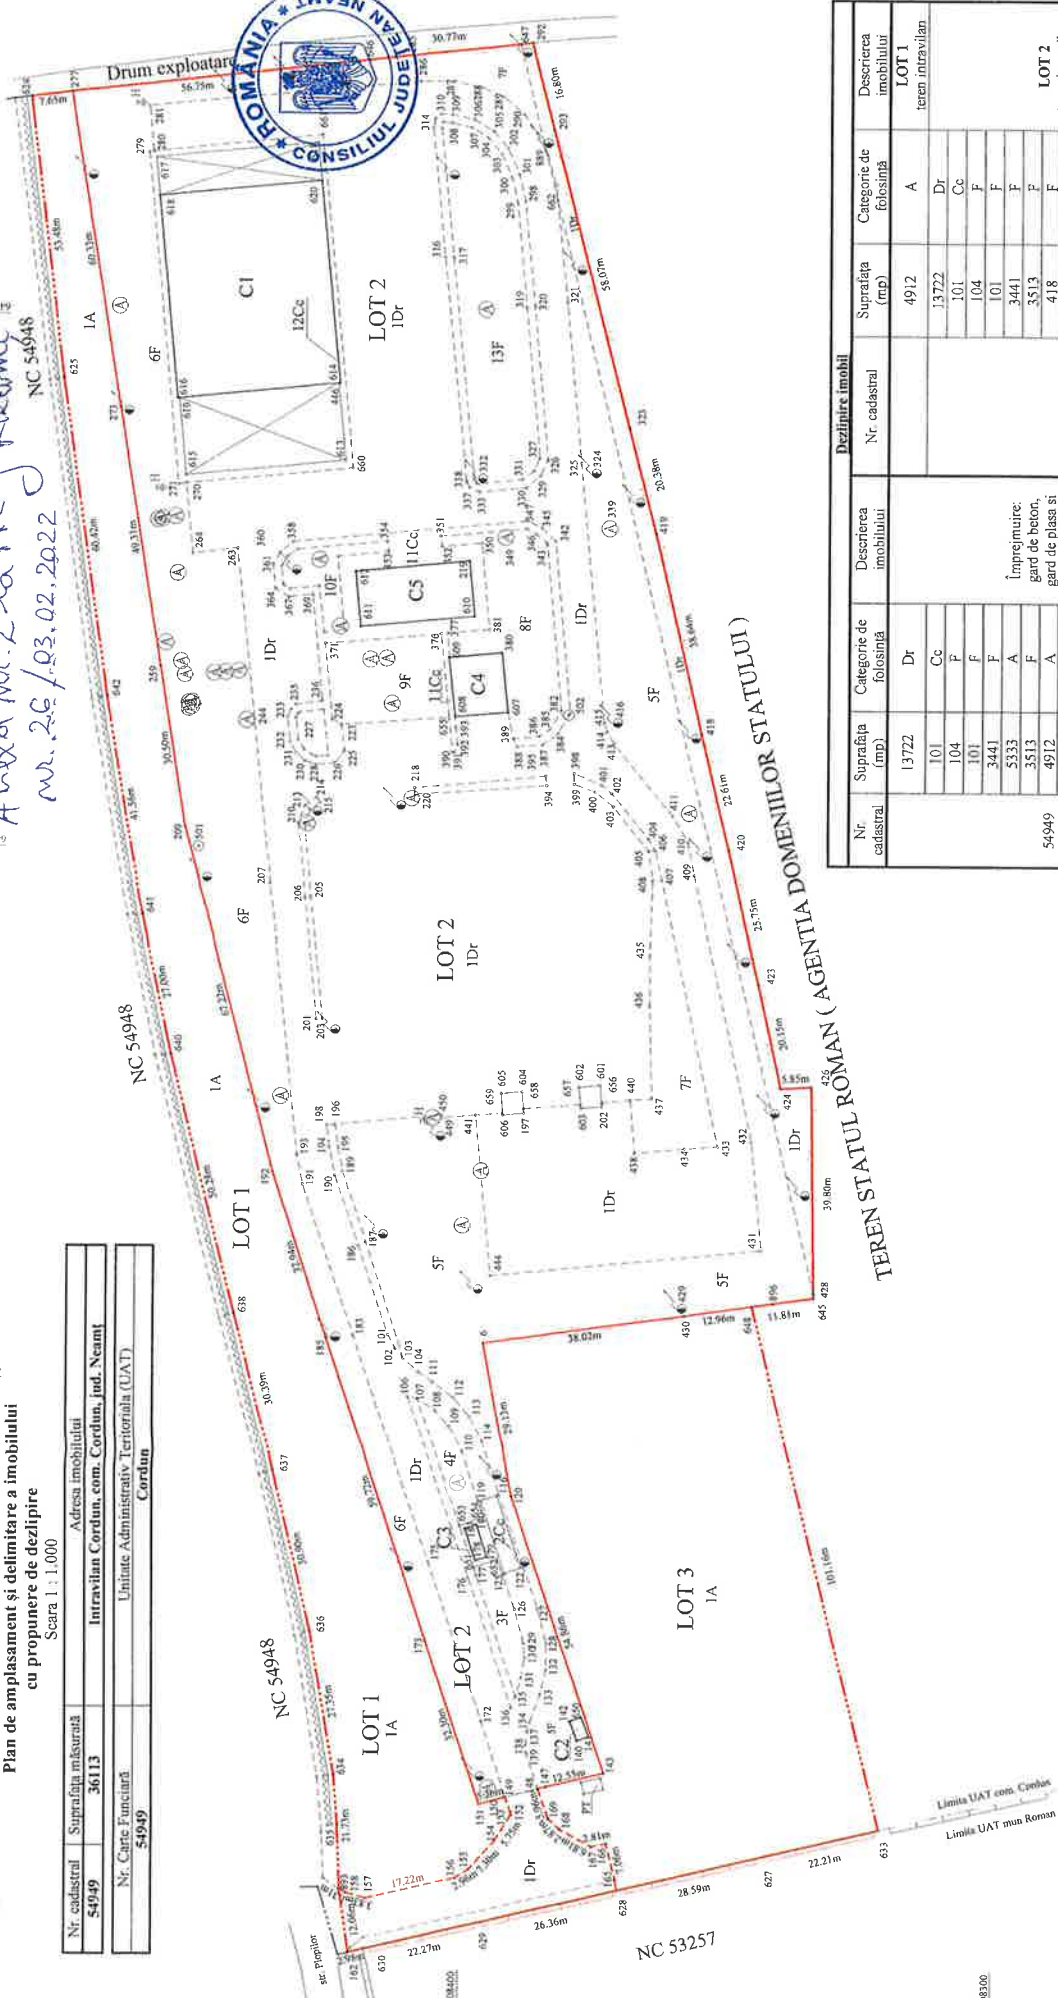

Nr. cadastral	Dezlipire imobil		Descrierea imobilului	Categorie de folosință	Suprafața (mp)	Descrierea imobilului
	Nr. cadastral	Categorie de folosință				
54949	13722	Dr	Împrejurire: gard de beton, gard de plasa si partial neîmprejmuit	A	4912	LOT 1 teren intravilan
	101	Cc		13722	Dr	
	104	F		101	Cc	
	101	F		104	F	
	3441	F		101	F	
	5333	A		3441	F	
	4912	F		5333	F	
	418	F		4912	F	
	480	F		418	F	
	335	F		480	F	
	126	F		335	F	
	600	Cc		126	F	
	2093	Cc		600	Cc	
834	F	2093	Cc			
834	F	834	F			
5333	A	834	F			
36113	-	5333	A	36113	LOT 3 teren intravilan	
Total	36113	-	Total	-	36113	-

Executant:  
Persoana fizica autorizata de ANCPJ sa execute lucrari de cadastru, geodezie si cartografie

**CIOBOTĂ N. Nicolae Cristian**  
Certificat de autorizare: Seria RO-NT-F, nr. 0037, Categoria B

Inspector: \_\_\_\_\_  
Data: \_\_\_\_\_

Data: 21.01.2022