

NOTA:


INDICATORI FIZICI PROPUȘI
Certificat de urbanism nr. 270/26.06.2019
Suprefata teren= 1600.00mp

Total are utila parter = 330.94 mp
Arie construita la sol = 388.90 mp
Arie desfasurata = 388.90 mp
P.O.T. propus= 24.30%
C.U.T. propus = 0.243 mp ADC/mp teren
Categoria de importanta "C"
Grad de rezistenta la foc "IV"



Conform legii dreptului de autor, acest proiect este proprietatea intelectuala a S.C. AMCO Project&Design S.R.L. Suceava, iar reproducerea, re folosirea sau prezentarea sa publica fara acordul scris al proiectantului este strict interzisa si se pedepseste conform legii.

verificator de proiecte expert	semnătură	cerința	referat de verificare nr:...../expertiza tehnică nr:.....
revizia			
<p>Societatea comerciala AMCO Project&Design S.R.L. J33/436/2019 CUI: 40606430</p>			investitor/ beneficiar: D.G.A.S.P.C. NEAMȚ Str. Alexandru Cel Bun, nr. 11, mun. Piatra Neamț, jud. Neamț, CP 610004
specificație	nume	semnătură	scara:
șef proiect	ing. Ovidiu Coca		1:100
șef proiect arh	c. arh. Cornel Mireuta		
proiectat	c. arh. Cornel Mireuta		
desenat	ing. Adrian Moldovan		
denumire proiect:			proiect nr: 127/2021
CENTRUL DE ZI "LUCEAFARUL" ROMAN CF 59565, Mun. Roman, str. Vasile Gh. Morjун, nr.79, jud. Neamț, CP 61100			faza: P.Th.+ D.D.E.
denumire plan/ detaliu:			plansa nr: A02
PLAN PARTER			

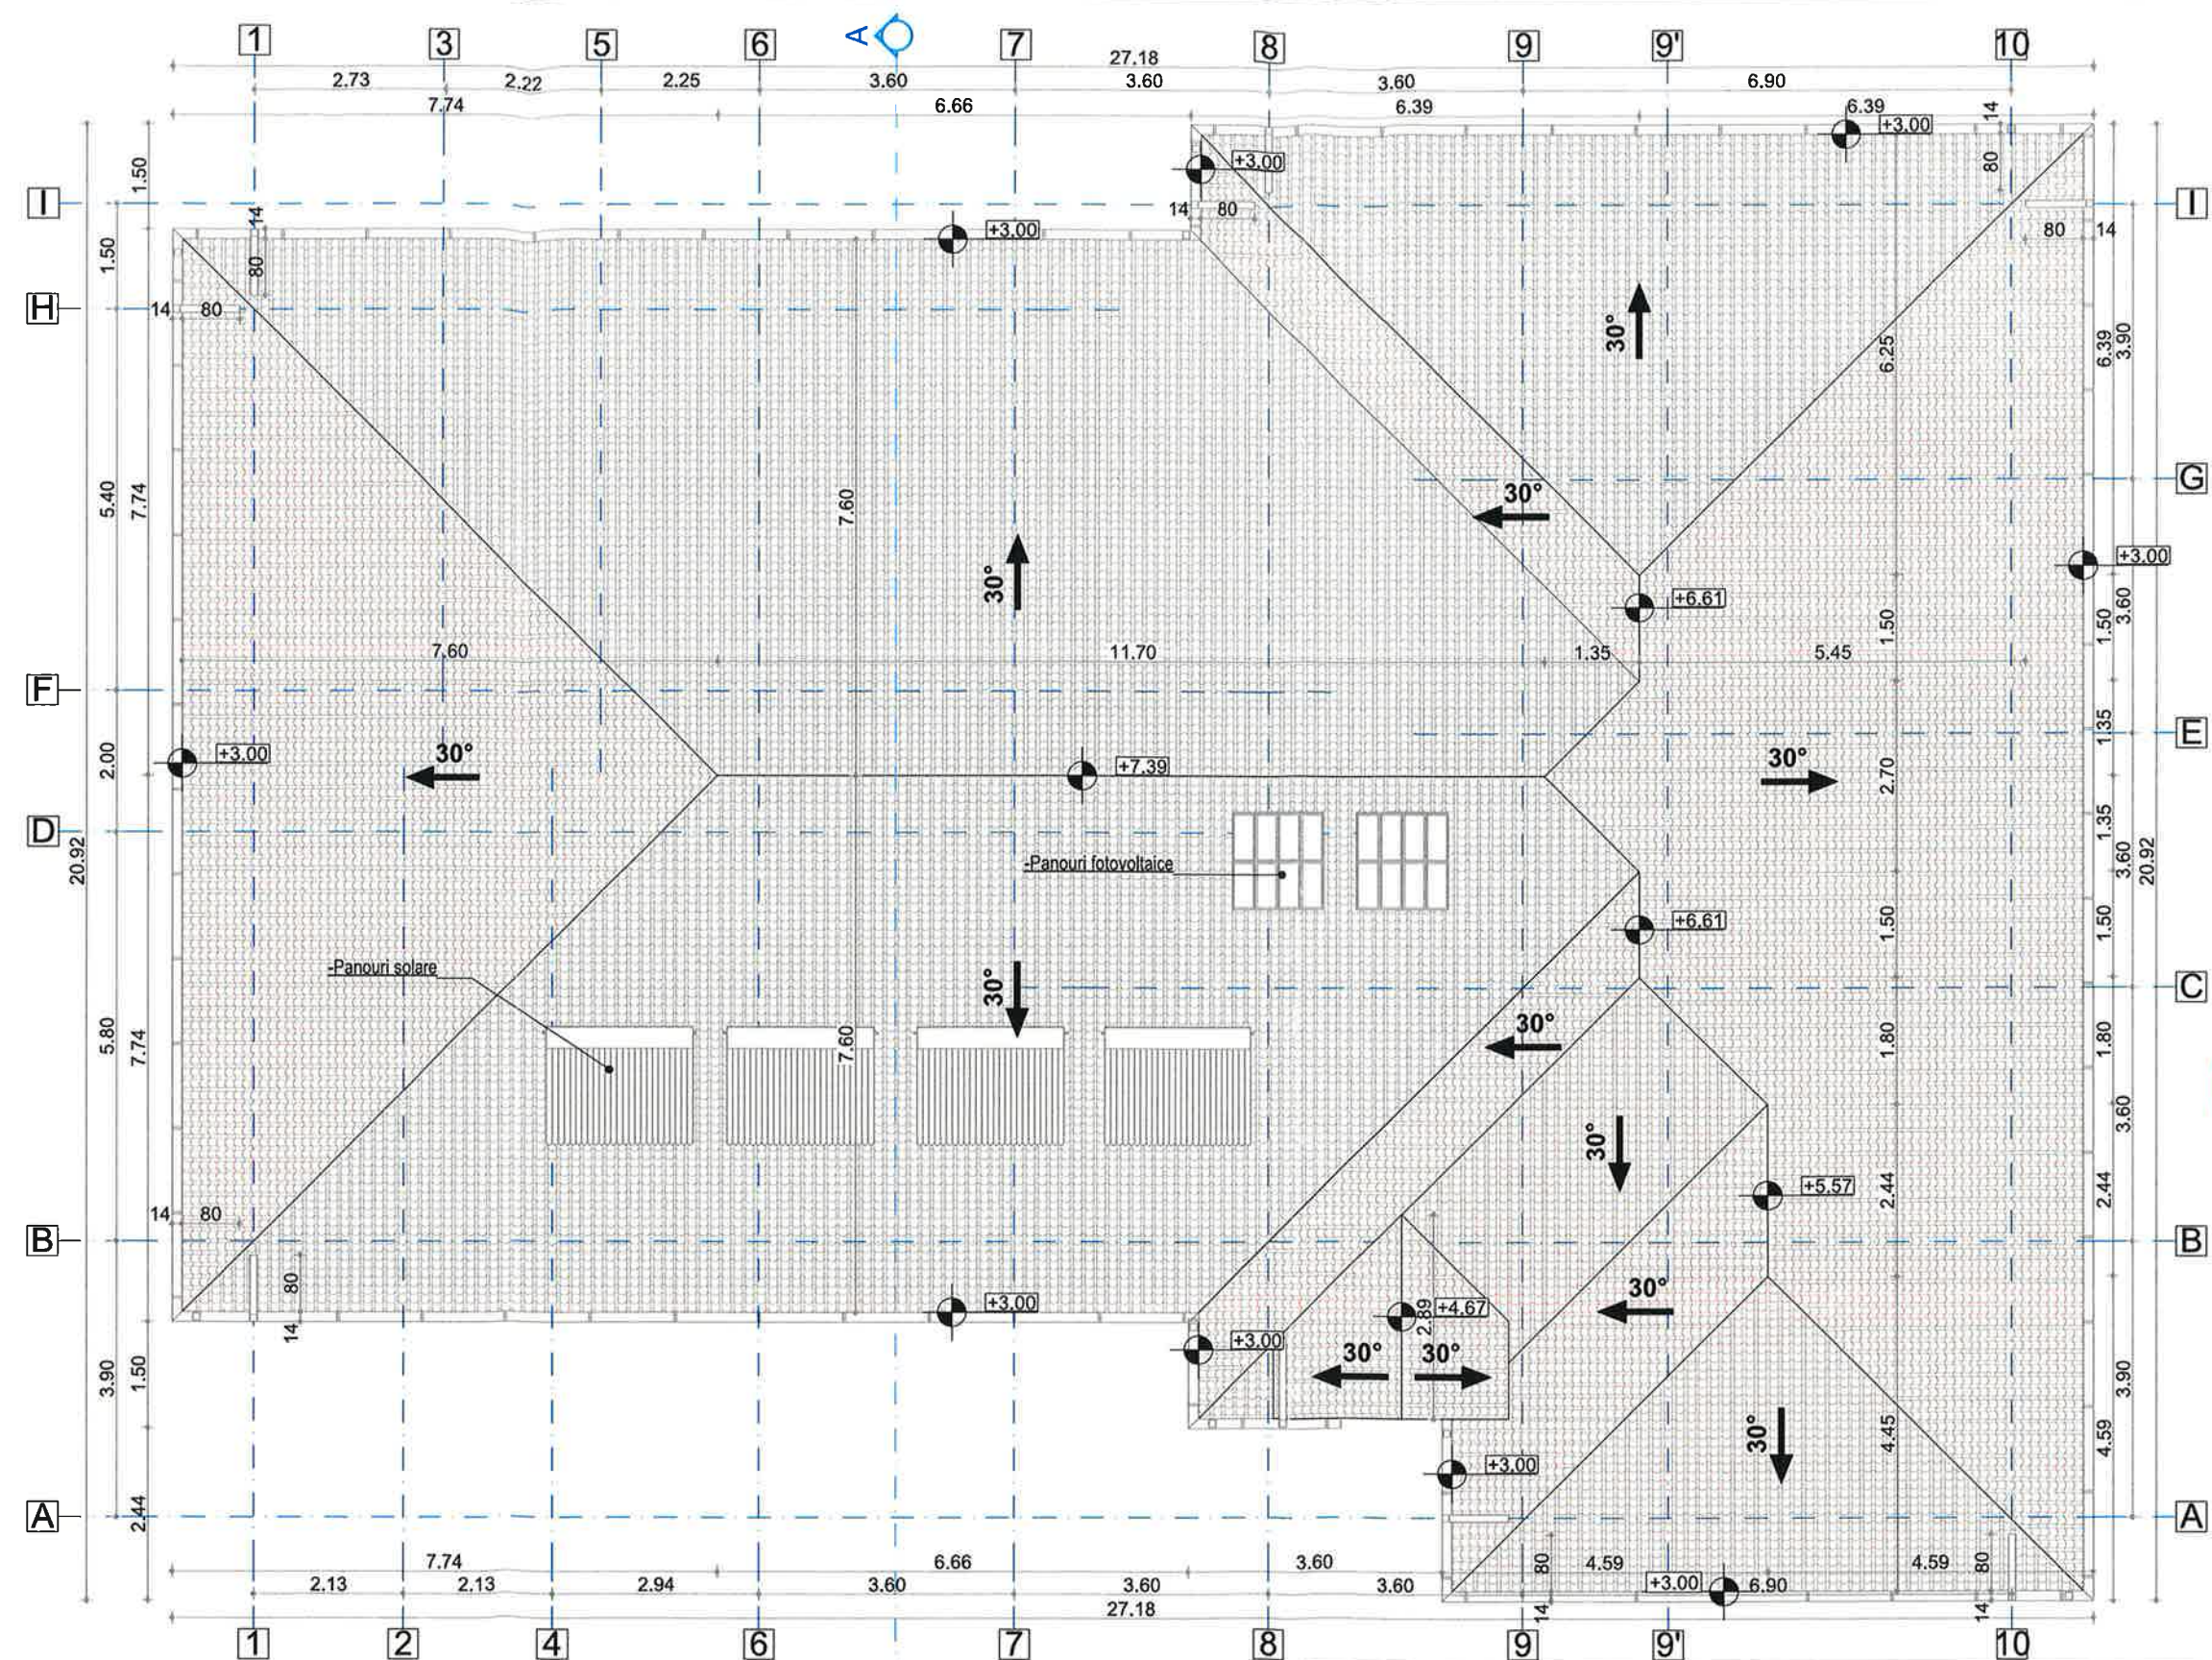

NOTA:

INDICATORI FIZICI PROPUȘI
 Certificat de urbanism nr. 270/26.06.2019
 Suprafata teren= 1600.00mp


Total are utila parter = 330.94 mp
 Aria construita la sol = 388.90 mp
 Aria desfasurata = 388.90 mp
 P.O.T. propus= 24.30%
 C.U.T. propus = 0.243 mp ADC/mp teren
 Categoria de importanta "C"
 Grad de rezistenta la foc "IV"



Conform legii dreptului de autor, acest proiect este proprietatea intelectuala a S.C. AMCO Project&Design S.R.L. Suceava, iar reproducerea, re folosirea sau prezentarea sa publica fara acordul scris al proiectantului este strict interzisa si se pedepseste conform legii.

verificator de proiecte expert		semnatura		cerinta		referat de verificare nr:...../expertiza tehnica nr:.....	
revizia							
Societatea comerciala AMCO Project&Design S.R.L. J33/436/2019 CUI: 40606430				investitor/ beneficiar: D.G.A.S.P.C. NEAMȚ Str. Alexandru Cel Bun, nr. 11, mun. Piatra Neamț, jud. Neamț, CP 610004			
specificație		nume		semnatura		scara:	
șef proiect		ing. Ovidiu Coca				1:100	
șef proiect arh		c. arh. Corneliu Mireuta				denumire proiect: CENTRUL DE ZI "LUCEAFARUL" ROMAN CF 59565, Mun. Roman, str. Vasile Gh. Morțun, nr.79, jud. Neamț, CP 61100	
proiectat		c. arh. Corneliu Mireuta				denumire plan/ detaliu: PLAN INVELITOARE	
desenat		ing. Adrian Moldovan				faza: P.Th.+ D.D.E.	
				data: 03.2022		plansa nr: A03	

SECTIUNE A-A
sc: 1/100

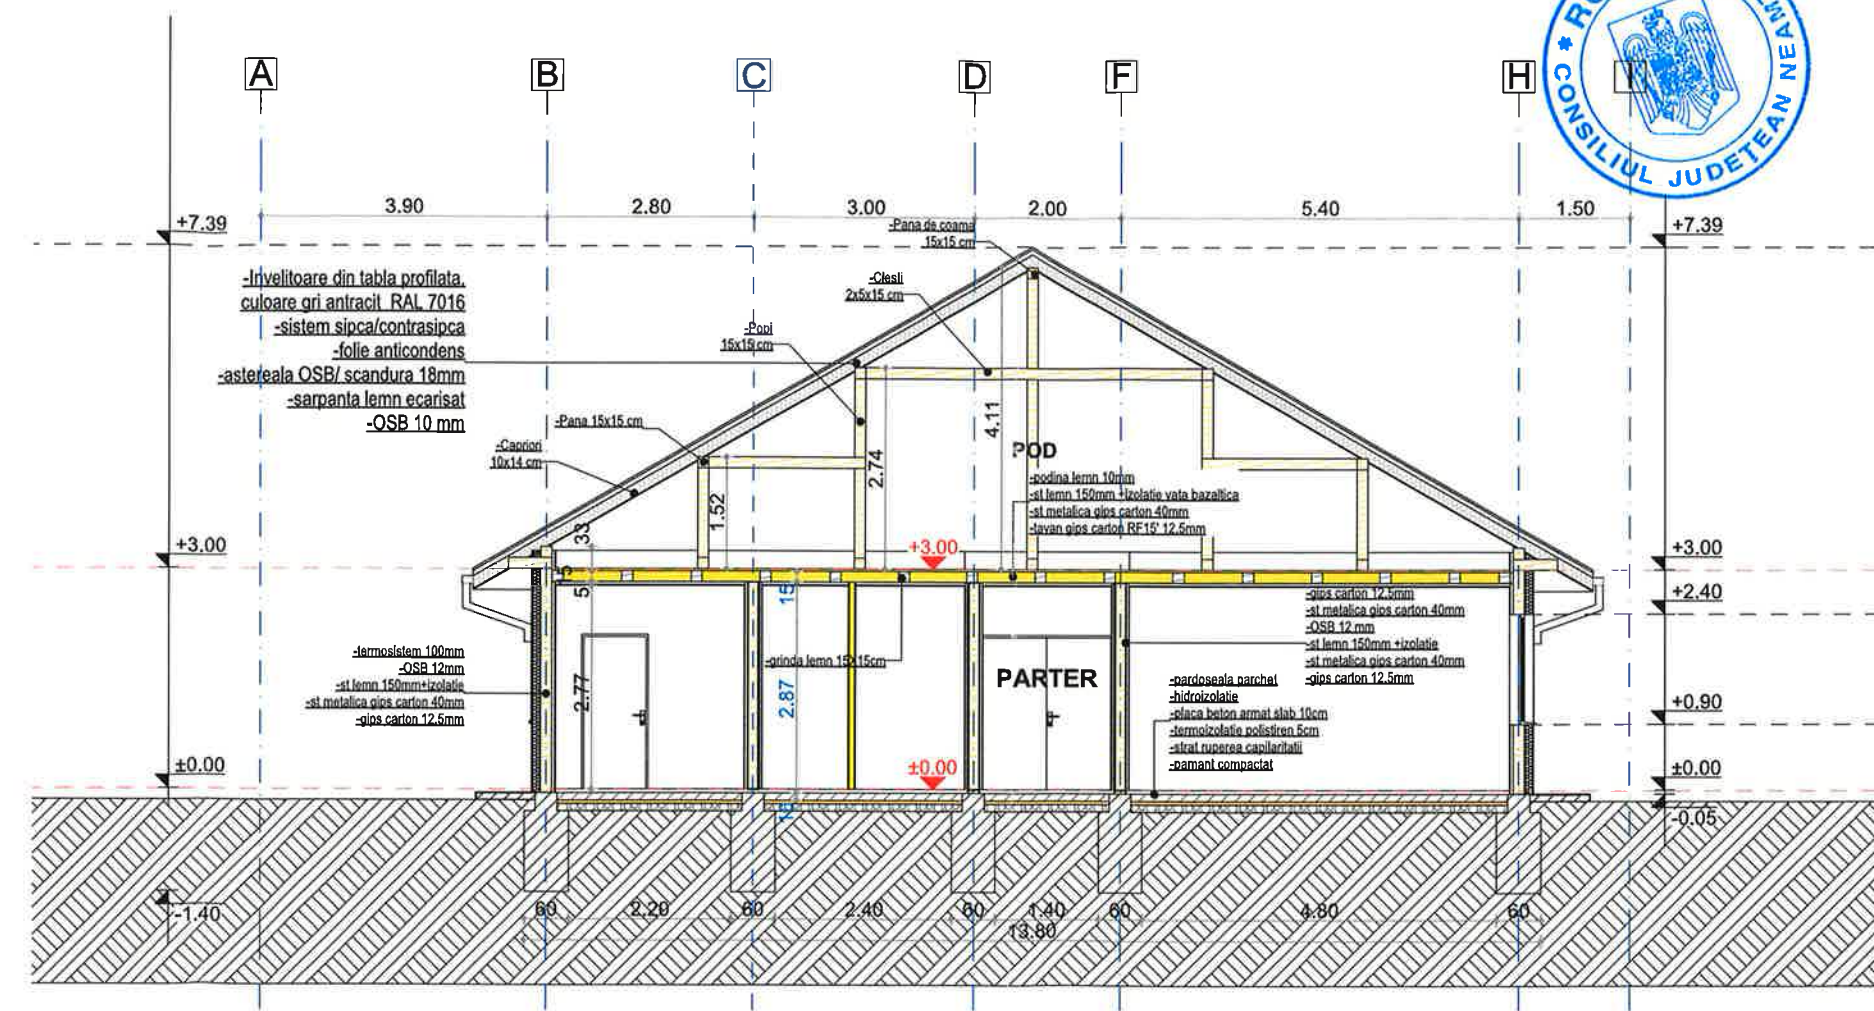

NOTA:

INDICATORI FIZICI PROPUȘI

Certificat de urbanism nr. 270/26.06.2019
Suprafata teren= 1600.00mp

Total are utila parter = 330.94 mp
Arie construita la sol = 388.90 mp
Arie desfasurata = 388.90 mp
P.O.T. propus= 24.30%
C.U.T. propus = 0.243 mp ADC/mp teren
Categoria de importanta "C"
Grad de rezistenta la foc "IV"

Acoperirea se face cu sarpanata din lemn de rasinoase cu respectarea STAS 856/1971 "Constructii din lemn", iar invelitoarea se va realiza din tigla profilata, culoare gri antracit.

Apele pluviale se colecteaza in jgheaburi din tabla galvanizata si se dirijeaza spre sol prin burlane din tabla galvanizata, Ø 10c, culoare gri.



Conform legii dreptului de autor, acest proiect este proprietatea intelectuala a S.C. AMCO Project&Design S.R.L. Suceava, iar reproducerea, re folosirea sau prezentarea sa publica fara acordul scris al proiectantului este strict interzisa si se pedepseste conform legii.

verificator de proiecte expert	semnătură	cerința	referat de verificare nr:...../expertiza tehnica nr:.....
revizia			
Societatea comerciala AMCO Project&Design S.R.L. J33/436/2019 CUI: 40606730		investitor/ beneficiar: D.G.A.S.P.C. NEAMȚ Str. Alexandru Cel Bun, nr. 11, mun. Piatra Neamț, jud. Neamț, CP 610004	
specificație	nume	scara:	denumire proiect:
șef proiect	ing. Ovidiu Coca	1:100	CENTRUL DE ZI "LUCEAFARUL" ROMAN
șef proiect arh	c. arh. Cornel Mireuta		CF 59565, Mun. Roman, str. Vasile Gh. Morțun, nr.79, jud. Neamț, CP 61100
proiectat	c. arh. Cornel Mireuta	data:	denumire plan/ detalii:
desenat	ing. Adrian Moldovan	03.2021	SECTIUNE A-A
			faza: P.Th.+ D.D.E.
			plansa nr: A04



NOTA:

INDICATORI FIZICI PROPUȘI

Certificat de urbanism nr. 270/26.06.2019
Suprafata teren= 1600.00mp

Total are utila parter = 330.94 mp
Arie construita la sol = 388.90 mp
Arie desfasurata = 388.90 mp
P.O.T. propus= 24.30%
C.U.T. propus = 0.243 mp ADC/mp teren
Categoria de importanta "C"
Grad de rezistenta la foc "IV"




Conform legii dreptului de autor, acest proiect este proprietatea intelectuala a S.C. AMCO Project&Design S.R.L. Suceava, iar reproducerea, refolosirea sau prezentarea sa publica fara acordul scris al proiectantului este strict interzisa si se pedepseste conform legii.

Acoperirea se face cu sarpanta din lemn de rasinoase cu respectarea STAS 856/1971 "Constructii din lemn", iar invelitoarea se va realiza din tigla profilata, culoare gri antracit.

Apele pluviale se colecteaza in igheaburi din tabla galvanizata si se dirijeaza spre sol prin burlane din tabla galvanizata, Ø 10c, culoare gri.



verificator de proiecte expert	semnătură	cerința	referat de verificare nr:...../expertiza tehnică nr:.....
revizia			
Societatea comerciala AMCO Project&Design S.R.L. J33/436/2019 CUI: 40606430		investitor/ beneficiar: D.G.A.S.P.C. NEAMȚ Str. Alexandru Cel Bun, nr. 11, mun. Piatra Neamț, jud. Neamț, CP 610004	
specificație	nume	semnătură	scara:
șef proiect	ing. Ovidiu Coca		1:100
șef proiect arh	c. arh. Cornel Mireuta		
proiectat	c. arh. Cornel Mireuta		data:
desenat	ing. Adrian Moldovan		03.2021
denumire proiect: CENTRUL DE ZI "LUCEAFARUL" ROMAN CF 59565, Mun. Roman, str. Vasile Gh. Moușun, nr.79, jud. Neamț, CP 61100			proiect nr: 127/2021
denumire plan/ detaliu: FATADA PRINCIPALA			faza: P.Th.+ D.D.E.
			plansa nr: A05

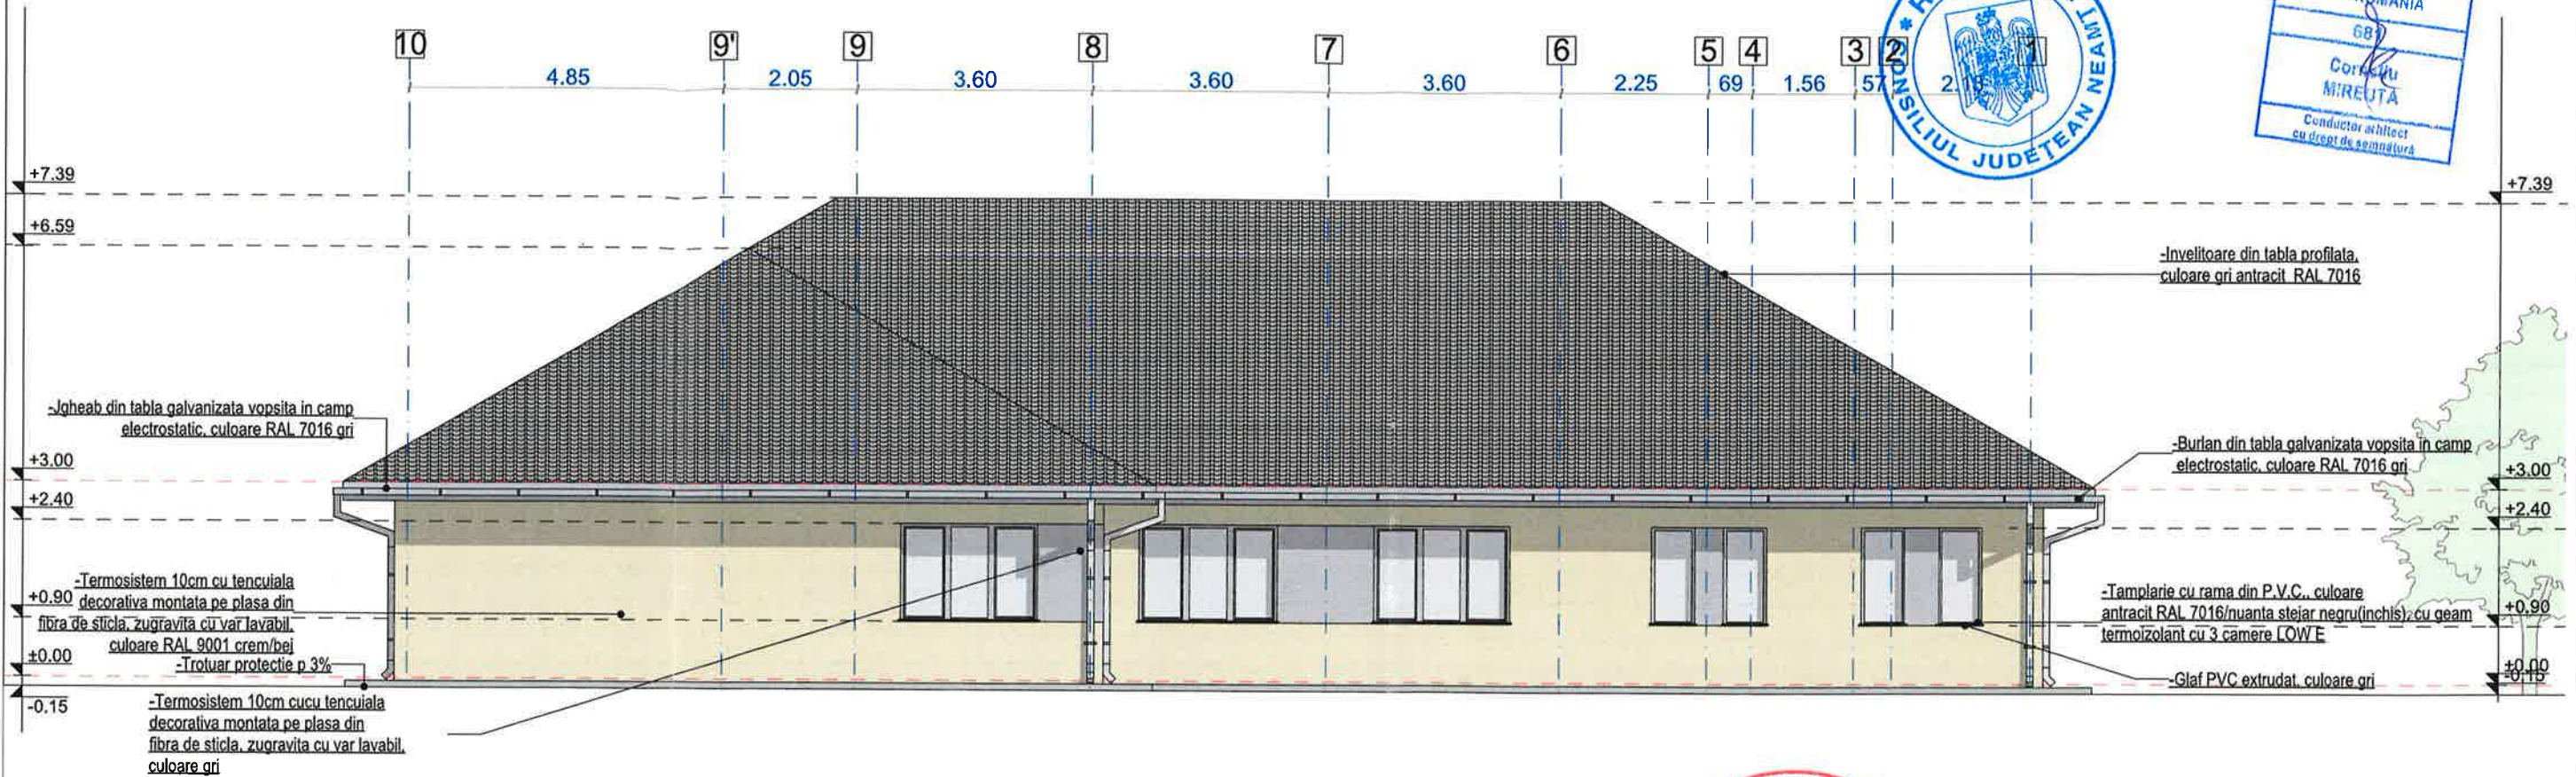

NOTA:
INDICATORI FIZICI PROPUȘI
Certificat de urbanism nr. 270/26.06.2019
Suprafata teren= 1600.00mp

Total are utila parter = 330.94 mp
Arie construita la sol = 388.90 mp
Arie desfasurata = 388.90 mp
P.O.T. propus= 24.30%
C.U.T. propus = 0.243 mp ADC/mp teren
Categoria de importanta "C"
Grad de rezistenta la foc "IV"

Acoperirea se face cu sarpanta din lemn de rasinoase cu respectarea STAS 856/1971 "Constructii din lemn", iar invelitoarea se va realiza din tigla profilata, culoare gri antracit.

Apele pluviale se colecteaza in jgheaburi din tabla galvanizata si se dirijeaza spre sol prin burlane din tabla galvanizata, Ø 10c, culoare gri.

verificator de proiecte expert	semnătură	cerința	referat de verificare nr:...../expertiza tehnică nr:.....
revizia			
Societatea comerciala AMCO Project&Design S.R.L. J33/436/2019 CUI: 40606430		investitor/ beneficiar: D.G.A.S.P.C. NEAMȚ Str. Alexandru Cel Bun, nr. 11, mun. Piatra Neamț, jud. Neamț, CP 610004	
specificație	nume	semnătură	scara:
șef proiect	ing. Ovidiu Coca		1:100
șef proiect arh	c. arh. Cornel Mireuta		
proiectat	c. arh. Cornel Mireuta		
desenat	ing. Adrian Moldovan		
		data:	denumire proiect:
		03.2021	CENTRUL DE ZI "LUCEAFARUL" ROMAN CF 59565, Mun. Roman, str. Vasile Gh. Morțun, nr.79, jud. Neamț, CP 61100
			denumire plan/ detaliu:
			FATADA POSTERIOARA
			proiect nr: 127/2021
			faza: P.Th.+ D.D.E.
			plansa nr: A06

Conform legii dreptului de autor, acest proiect este proprietatea intelectuala a S.C. AMCO Project&Design S.R.L. Suceava, iar reproducerea, refolosirea sau prezentarea sa publica fara acordul scris al proiectantului este strict interzisa si se pedepseste conform legii.



NOTA:

INDICATORI FIZICI PROPUSI
Certificat de urbanism nr. 270/26.06.2019
Suprafata teren= 1600.00mp

Total are utila parter = 330.94 mp
Arie construita la sol = 388.90 mp
Arie desfasurata = 388.90 mp
P.O.T. propus= 24.30%
C.U.T. propus = 0.243 mp ADC/mp teren
Categoria de importanta "C"
Grad de rezistenta la foc "IV"




Conform legii dreptului de autor, acest proiect este proprietatea intelectuala a S.C. AMCO Project&Design S.R.L. Suceava, iar reproducerea, refolosirea sau prezentarea sa publica fara acordul scris al proiectantului este strict interzisa si se pedepseste conform legii.

Acoperirea se face cu sarpanta din lemn de rasinoase cu respectarea STAS 856/1971 "Constructii din lemn", iar invelitoarea se va realiza din tigla profilata, culoare gri antracit.

Apele pluviale se colecteaza in jgheaburi din tabla galvanizata si se dirijeaza spre sol prin burlane din tabla galvanizata, Ø 10c, culoare gri.



verificator de proiecte expert	semnătură	cerința	referat de verificare nr:...../expertiza tehnică nr:.....
revizia			
Societatea comerciala AMCO Project&Design S.R.L. J33/436/2019 CUI: 40606430		investitor/ beneficiar: D.G.A.S.P.C. NEAMȚ Str. Alexandru Cel Bun, nr. 11, mun. Piatra Neamț, jud. Neamț, CP 610004	
specificație	nume	semnătură	scara:
șef proiect	ing. Ovidiu Coca		1:100
șef proiect arh	c. arh. Cornel Mireuta		
proiectat	c. arh. Cornel Mireuta		
desenat	ing. Adrian Moldovan		
		denumire proiect:	proiect nr:
		CENTRUL DE ZI "LUCEAFARUL" ROMAN CF 59565, Mun. Roman, str. Vasile Gh. Morțun, nr.79, jud. Neamț, CP 61100	127/2021
		denumire plan/ detaliu:	faza:
		FATADALATERAL DREAPTA	P.Th.+ D.D.E.
			plansa nr:
			A07

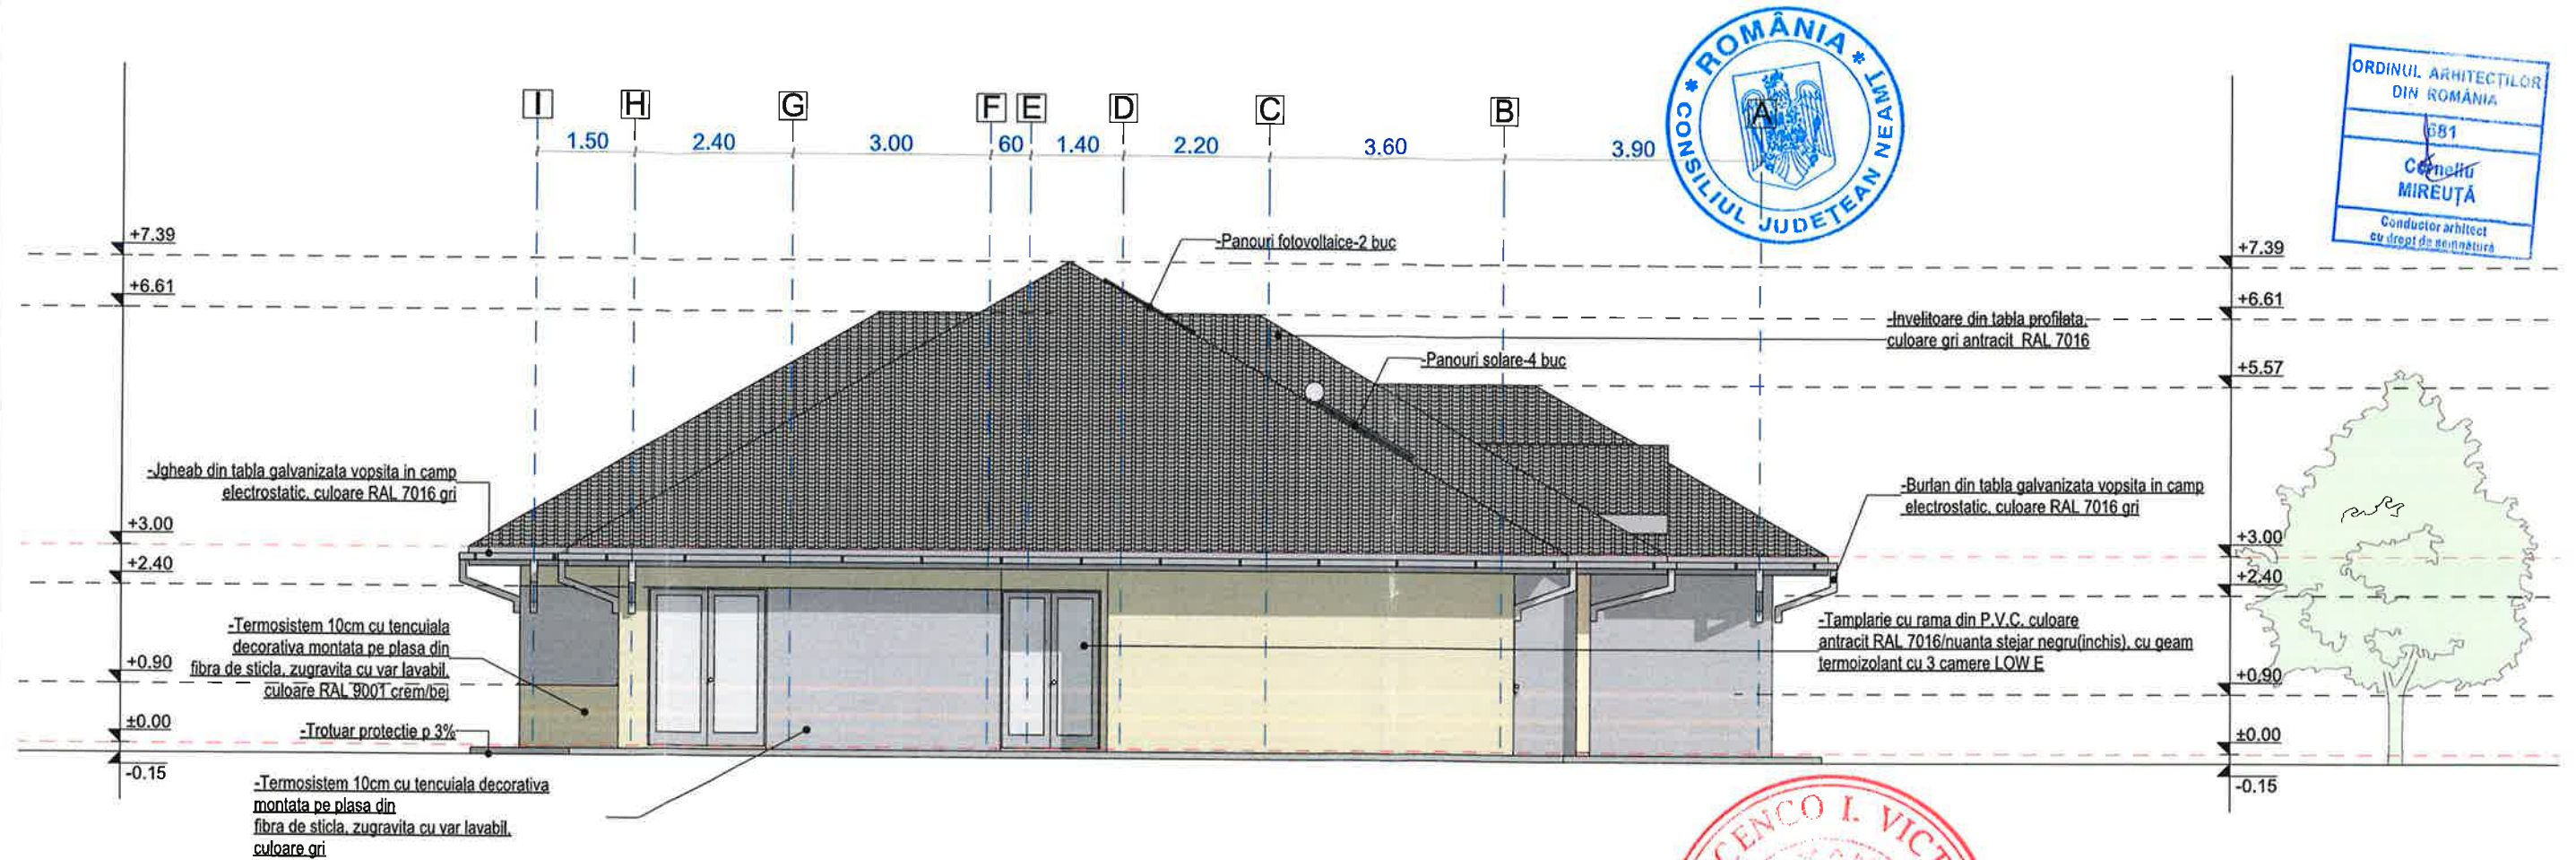

NOTA:

INDICATORI FIZICI PROPUSI
Certificat de urbanism nr. 270/26.06.2019
Suprafata teren= 1600.00mp

Total are utila parter = 330.94 mp
Arie construita la sol = 388.90 mp
Arie desfasurata = 388.90 mp
P.O.T. propus= 24.30%
C.U.T. propus = 0.243 mp ADC/mp teren
Categoria de importanta "C"
Grad de rezistenta la foc "IV"

Acoperirea se face cu sarpanta din lemn de rasinoase cu respectarea STAS 856/1971 "Constructii din lemn", iar invelitoarea se va realiza din tigla profilata, culoare gri antracit.


Apele pluviale se colecteaza in jgheaburi din tabla galvanizata si se dirijeaza spre sol prin burlane din tabla galvanizata, Ø 10c, culoare gri.



Conform legii dreptului de autor, acest proiect este proprietatea intelectuala a S.C. AMCO Project&Design S.R.L. Succava, iar reproducerea, refolosirea sau prezentarea sa publica fara acordul scris al proiectantului este strict interzisa si se pedepseste conform legii.

verificator de proiecte expert	semnatura	cerința	referat de verificare nr:...../expertiza tehnica nr:.....
revizia			
Societatea comerciala AMCO Project&Design S.R.L. J33/436/2019 CUI: 40606430		investitor/ beneficiar: D.G.A.S.P.C. NEAMȚ Str. Alexandru Cel Bun, nr. 11, mun. Piatra Neamț, jud. Neamț, CP 610004	
specificație	nume	semnatura	scara:
șef proiect	ing. Ovidiu Coca		1:100
șef proiect arh	c. arh. Cornel Mireuta		
proiectat	c. arh. Cornel Mireuta		data:
desenat	ing. Adrian Moldovan		03.2021
		denumire proiect: CENTRUL DE ZI "LUCEAFARUL" ROMAN CF 59565, Mun. Roman, str. Vasile Gh. Morțun, nr.79, jud. Neamț, CP 61100	
		denumire plan/ detaliu: FATADA LATERAL STANGA	
			proiect nr: 127/2021
			faza: P.Th.+ D.D.E.
			plansa nr: A08

PERSPECTIVA 1

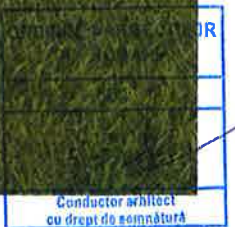

Conform legii dreptului de autor, acest proiect este proprietatea intelectuală a S.C. AMCO Project&Design S.R.L. Suceava, iar reproducerea, refolosirea sau prezentarea sa publică fără acordul scris al proiectantului este strict interzisă și se pedepsește conform legii.

verificator de proiecte expert	semnătură	cerința	referat de verificare nr:...../expertiza tehnică nr:.....
revizia			
 Societatea comercială AMCO Project&Design S.R.L. J33/436/2019 CUI: 40606430		investitor/ beneficiar: D.G.A.S.P.C. NEAMȚ Str. Alexandru Cel Bun, nr. 11, mun. Piatra Neamț, jud. Neamț, CP 610004	
specificație	nume	semnătură	scara:
șef proiect	ing. Ovidiu Coca		
șef proiect arh	c. arh. Cornel Mireuta		
proiectat	c. arh. Cornel Mireuta		
desenat	ing. Adrian Moldovan		
		data:	denumire proiect:
		03.2021	CENTRUL DE ZI "LUCEAFARUL" ROMAN CF 59565, Mun. Roman, str. Vasile Gh. Morjun, nr.79, jud. Neamț, CP 61100
			denumire plan/ detaliu: PERSPECTIVA 1
			faza: P.Th.+ D.D.E.
			plansa nr: A09

PERSPECTIVA 2



verificator de proiecte expert		semnătură	cerința	referat de verificare nr:...../expertiza tehnică nr:.....	
revizia					Corneliu Conducător arhitect sau drăgăst de proiectare
 Societatea comercială AMCO Project&Design S.R.L. J33/436/2019 CUI: 40606430			investitor/ beneficiar: D.G.A.S.P.C. NEAMȚ Str. Alexandru Cel Bun, nr. 11, mun. Piatra Neamț, jud. Neamț, CP 610004		
specificație	nume	semnătură	scara	denumire proiect:	faza:
șef proiect	ing. Ovidiu Coca			CENTRUL DE ZI "LUCEAFARUL" ROMAN CF 59565, Mun. Roman, str. Vasile Gh. Morțun, nr.79, jud. Neamț, CP 61100	P.Th.+ D.D.E.
șef proiect arh	c. arh. Cornel Mireuta			denumire plan/ detaliu:	plansa nr:
proiectat	c. arh. Cornel Mireuta		data:	PERSPECTIVA 2	A10
desenat	ing. Adrian Moldovan		03.2021		



Conform legii dreptului de autor, acest proiect este proprietatea intelectuală a S.C. AMCO Project&Design S.R.L. Suceava, iar reproducerea, refofolosirea sau prezentarea sa publică fără acordul scris al proiectantului este strict interzisă și se pedepsește conform legii.