**ROMÂNIA**
**JUDEŢUL NEAMŢ**
**CONSILIUL JUDEŢEAN**

# HOTĂRÂRE

**privind declanşarea procedurii de expropriere a unor terenuri necesare realizării unei investiții de interes public județean**

**Consiliul Judeţean Neamţ;**

Având în vedere prevederile art. 2 alin.(1) lit.„h”, alin. 2^1, alin.3 lit.„e” și art. 5 alin.(1) din Legea nr.255/2010 privind exproprierea pentru cauză de utilitate publică, necesară realizării unor obiective de interes naţional, judeţean şi local, cu modificările și completările ulterioare, ale art.4 alin.(2), (5), (7) din Normele metodologice de aplicare a Legii nr. 255/2010 privind exproprierea pentru cauză de utilitate publică, necesară realizării unor obiective de interes naţional, judeţean şi local, aprobate prin Hotărârea Guvernului nr.53/2011 cu modificările și completările ulterioare, precum și ale Hotărârii Consiliului Județean Neamț nr.150/2022 privind aprobarea documentației tehnico-economice și a indicatorilor tehnico-economici pentru un obiectiv de interes public județean;

Examinând referatul de aprobare nr.16.683/2022 al domnului Ionel Arsene, preşedintele Consiliului Judeţean Neamţ;

Văzând raportul de specialitate nr. 16.683/2022 al Direcției de management, Raportul nr.194/2022 de evaluare a proprietăților imobiliare „Terenuri extravilane –fâneață (pășune)” situate în extravilanul comunei Alexandru cel Bun, întocmit de Eval Consulting Piatra-Neamț, precum și avizele comisiilor de specialitate;

Luând act de dezbaterile din ședința plenului Consiliului Județean Neamţ;

În temeiul dispoziţiilor art.5 lit.„bb”-„ee”, art.139 alin.(1)–(3), art.182 alin.(4), art.228 alin.(3), art.173 alin.(1) lit.„c”, alin.(5) lit.„m”, precum și ale art.196 alin.(1) lit.„a” din Ordonanța de urgență a Guvernului nr.57/2019 privind Codul administrativ, cu modificările și completările ulterioare;

## HOTĂRĂŞTE:

**Art.1**: Se aprobă amplasamentul lucrării de utilitate publică de interes județean „*Proiectul Regional de Dezvoltare a Infrastructurii de apă și apă uzată din Județul Neamț în perioada 2014-2020”*, potrivit planului topografic prevăzut în anexele nr.1, 1a-1d care fac parte integrantă din prezenta hotărâre.

**Art.2**: **(1)** Se aprobă declanșarea procedurilor de expropriere a imobilelor–terenuri proprietate privată care fac parte din coridorul de expropriere a lucrării de utilitate publică „*Proiectul Regional de Dezvoltare a Infrastructurii de apă și apă uzată din Județul Neamț în perioada 2014-2020”*, imobile prevăzute în anexele nr.2a-2d, care fac parte din prezenta hotărâre, aflate pe raza comunei Alexandru cel Bun, județul Neamț, expropriator fiind Județul Neamț, reprezentat de Consiliul Județean Neamț.

**(2)** Se aprobă Lista proprietarilor și a altor titulari de drepturi reale ai căror imobile sunt afectate de coridorul de expropriere, aflate pe raza comunei Alexandru cel Bun, județul Neamț, potrivit anexei nr.3 care face parte integrantă din prezenta hotărâre.

**Art.3**: **(1)** Se aprobă sumele individuale aferente despăgubirilor pentru imobilele proprietate privată care fac parte din coridorul de expropriere a lucrării de utilitate publică „*Proiectul Regional de Dezvoltare a Infrastructurii de apă și apă uzată din Județul Neamț în perioada 2014-2020”*,

aflate pe raza comunei Alexandru cel Bun, județul Neamț, astfel cum au fost acestea estimate pe baza unui raport de evaluare întocmit de evaluator autorizat, având în vedere expertizele camerelor notarilor publici, potrivit dispozițiilor art.11 alin.(7), (8) și (9) din Legea nr.255/2010, conform anexei nr.4 care face parte integrantă din prezenta hotărâre.

**(2)** Sumele individuale aferente despăgubirilor pentru imobilele proprietate privată care fac parte din coridorul de expropriere a lucrării prevăzute la art.1, respectiv echivalentul în lei a sumei de 48.093 euro, corespunzătoare unei suprafețe de teren expropriate de 129.980,50 mp (0,37 euro/mp), se suportă din bugetul Județului Neamț aferent anului 2022 și se vor vira într-un cont al Județului Neamț la dispoziția proprietarilor de imobile, în vederea efectuării plăților despăgubirilor în cazul procedurilor de expropriere, în termen de maximum 60 de zile de la data la care persoana expropriată face dovada proprietății asupra bunului expropriat, la cursul BNR din ziua plății, în condițiile legii.

**Art.4:** Planul cu amplasamentul lucrării de utilitate publică de interes județean „*Proiectul Regional de Dezvoltare a Infrastructurii de apă și apă uzată din Județul Neamț în perioada 2014-2020”*, prevăzut la art.1, se aduce la cunoștință publică prin afișarea la sediul Consiliului Județean Neamț și al Consiliului Local al Comunei Alexandru cel Bun, precum și prin afișarea pe pagina de internet a acestora, în condițiile legii.

**Art.5: (1)** Prezenta hotărâre devine obligatorie de la data aducerii la cunoștință publică.

**(2)** Direcţia de management va lua măsurile ce se impun în vederea aducerii la îndeplinire a prevederilor prezentei hotărâri.

**Art.6:** Secretarul general al județului va asigura comunicarea prezentei hotărâri autorităţilor și instituţiilor publice interesate, prin intermediul Serviciului gestionarea documentelor, evidența lucrărilor consiliului județean și publicarea monitorului oficial local.

**PREŞEDINTE**
**Ionel ARSENE**

**CONTRASEMNEAZĂ:**
**SECRETARUL GENERAL AL JUDEŢULUI**
**Daniela SOROCEANU**

**Piatra Neamț**
**Nr. 170 din 14.07.2022**

**Prezenta hotărâre a fost adoptată cu respectarea prevederilor legale privind majoritatea de voturi.**

| | |
|---|---|
| **Nr. total al aleșilor județeni în funcție 35** | **Voturi „pentru” 29** |
| **Nr. total al aleșilor județeni prezenți 33** | **Voturi „împotrivă” 4** |
| **Nr. total al aleșilor județeni absenți 2** | **Abțineri 0** |
| **Nr. total al aleșilor județeni care nu participă la dezbatere și la vot 0** | |

Anexa nr. 1
la HCJ Neamț nr. 170 din data de 14.07.2022

CONSILIUL JUDEȚEAN NEAMȚ ROMÂNIA

OCPI
OFICIUL DE CADASTRU ȘI PUBLICITATE IMOBILIARĂ NEAMȚ

**PROCES VERBAL DE RECEPŢIE 683/2022**

Întocmit astăzi, **02.05.2022**, privind lucrarea **24358** din **21.04.2022**

având aviz de începere a lucrărilor cu nr. - din -

1. **Beneficiar : JUDETUL NEAMT**
2. **Executant :** CIOBOTA N NICOLAE CRISTIAN
3. **Denumirea lucrărilor recepţionate :** Plan topografic suport tehnic intocmit in scopul: elaborarea documentatiei pentru autorizarea executarii lucrarilor de constructii privind: "Extinderea si reabilitarea sistemului de apa si de canalizare in aglomerarile Piatra Neamt, Alexandru cel Bun, Dobreni, Dumbrava Rosie, Garcina si Girov" din cadrul proiectului "Asistenta tehnica pentru pregatirea aplicatiei de finantare si a documentatiilor de atribuire pentru proiectul regional de dezvoltare a infrastructurii de apa si apa uzata din judetul Neamt in perioada 2014-2020"
4. **Nominalizarea documentelor şi a documentaţiilor care s-au predat OCPI Neamt, conform avizului de incepere a lucrarilor :** Memoriu tehnic, planul topografic, calculul suprafetei, inventar de coordonate, certificat de urbanism nr. 280 din data de 17.08.2017 eliberat de Consiliul Judetean Neamt, datele au fost prezentate on-line. Bunul imobil in suprafata de 134089 mp, este situat in intravilan Agarcia, intravilan Vadurele si extravilan comuna Alexandru cel Bun, judetul Neamt. Masuratorile au fost executate in sistem de proiecţie stereografic 1970, sistem de referinta local.
5. **Concluzii :-**

Lucrarea este declarată **ADMISĂ,**

Alte mențiuni : Imobilul nu este inscris in cartea funciara.

Din verificarea bazei de date digitale din cadrul OCPI Neamț, s-a constatat că imobilul studiat se suprapune cu imobilele având IE : 50531 , 51807 , 51902 , 52212 , 52216 , 52520 , 52994 , 53126 , 53127 , 53434 , 53764 , 54022 , 54060 , 54109 , 54109 , 54249 , 54440 , 54441 , 54536 , 54537 , 54867 , 54870 , 54884 , 54983 , 55056 , 55057 , 55058 , 55059 , 55060 , 55061 , 55062 , 55063 , 55126 , 55127 , 55128 , 55129 , 55130 , 55131 , 55132 , 55133 , 55134 , 55135 , 55136 , 55137 , 55138 , 55139 , 55140 , 55141 , 55142 , 55143 , 55144 , 55145 , 55146 , 55147 , 55148 , 55149 , 55155 , 55156 , 55157 , 55159 , 55173 , 55174 , 55502 , 55508 , 55691 , 55771 , 55816 , 55823 , 55847 , 55849 , 56062 , 56187 , 56517 , 56518 , 56705 / UAT Alexandru cel Bun.
Răspunderea pentru corectitudinea întocmirii planului topografic şi pentru corespondenţa lui cu realitatea din teren revine executantului.

6. **Condiţii impuse pentru refacerea lucrărilor în cazul calificativului de lucrare RESPINSĂ : -**



OCPI NEAMȚ/ Str. M. Eminescu, Nr. 26B, Cod poștal 610029, Piatra Neamț, Jud. Neamț, ROMÂNIA Certificat SR EN ISO 9001:2015
Telefon: (0233) 21 71 42; (0233) 23 73 89; (0233) 23 48 70; Fax: (0233) 23 42 76; e-mail: nt@ancpi.ro; www.ancpi.ro Nr. 27921/09/R
*Extrase de carte funciară pentru informare online: ePay.ancpi.ro*

OCPI
OFICIUL DE CADASTRU ȘI PUBLICITATE IMOBILIARĂ
NEAMȚ

**Inspector,**

Manole Dascalu

Semnat digital de Manole Dascalu
Data: 2022.05.02 10:21:23 +03'00'



OCPI NEAMȚ/ Str. M. Eminescu, Nr. 26B, Cod poștal 610029, Piatra Neamț, Jud. Neamț, ROMÂNIA Certificat SR EN ISO 9001:2015
Telefon: (0233) 21 71 42; (0233) 23 73 89; (0233) 23 48 70; Fax: (0233) 23 42 76; e-mail: nt@ancpi.ro; www.ancpi.ro Nr. 27921/09/R

*Extrase de carte funciară pentru informare online: **ePay.ancpi.ro***

Anexa nr. 1 a la HCJ nr. 170 / 11.07.2022

ROMANIA CONSILIUL JUDETEAN NEAMT

Schema dispunerii planurilor

1 2 3 4

Confirm amplasamentul

PRIMARIA

N

Se rescordeaza cu planul nr. 2

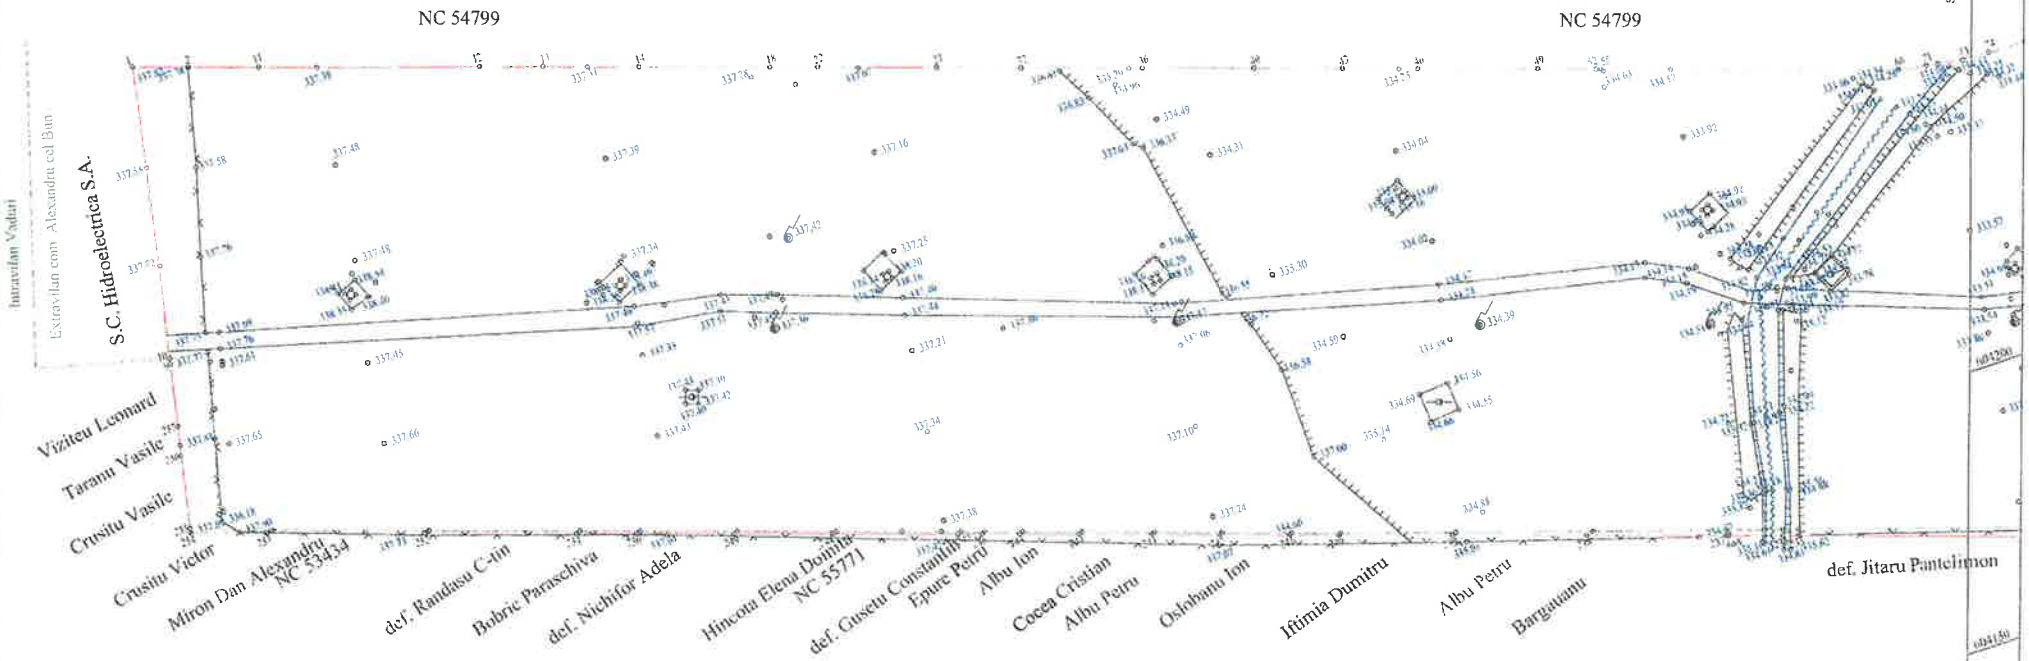


LEGENDA:

- Limita intravilan / extravilan
- 556 - Puncte pe conturul imobilelor
- 337.89 - Cota teren
- NC 55140 - Imobil inscris in Carte funciara
- Constructii
- Stalp electric
- Taluz
- Curs apa
- Drum acces

Suprafata studiata S = 134,089 m.p.

Sistem de proiectie: Stereografic 1970
Sistem de cote arbitrar

Manole Dascalu

Semnat digital de Manole Dascalu
Data: 2022.05.02 09:51:44 +03'00'

CIOBOTA NICOLAE-CRISTIAN

Semnat digital de CIOBOTA NICOLAE-CRISTIAN

Planul se va folosi in scopul solicitat, respectiv pentru Coridorul de expropiere a lucrarii de utilitate publica, Proiectul regional de dezvoltare a infrastructurii de apa si apa uzata din judetul Neamt, in perioada 2014 - 2020 si va fi insotit de Procesul verbal nr. _____ din data: 683/2022-24358/21.04.2022

Executant:
CIOBOTA N. Nicolae Cristian
Persoana fizica autorizata de ANCPI să execute lucrari de cadastru, geodezie si cartografie
Autorizatia: Seria RO-NT-F, nr. 0037, Categoria B

CERTIFICAT DE AUTORIZARE Seria RO-NT-F Nr. 0037 Nicolae Cristian CIOBOTĂ

| | | |
|---|---|---|
| Masurat | ing. CIOBOTA Cristian | Scara 1:1.000 |
| Desenat | ing. CIOBOTA Cristian | Data: 04.2022 |
| Verificat | ing. CIOBOTA Cristian | |

Beneficiar: JUDETUL NEAMT
Amplasament: Extravilan com. Alexandru cel Bun, punct „Captare Vaduri", jud. Neamt

Titlu proiect:
CORIDOR DE EXPROPIERE A LUCRARII DE UTILITATE PUBLICA, PROIECTUL REGIONAL DE DEZVOLTARE A INFRASTRUCTURII DE APA SI APA UZATA DIN JUDETUL NEAMT, IN PERIOADA 2014 - 2020

Titlu plansa: PLAN TOPOGRAFIC suport pentru STUDIU DE FEZABILITATE

PLAN NR. 1

Anexa nr. 1b la HCJ nr. 170/14.07.2022

Schema dispunerii planurilor

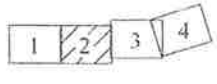


Se reacordeaza cu planul nr 1

Se reacordeaza cu planul nr 3

Confirm amplasamentul

NC 54799

NC 54799

NC 54799

def. Jitaru Pantelimon

Crusitu Ilie

Pricop Dumitru

Huma Dumitru
Huma Daniela

Amariei Eugen

Pristavu Elvira

Rotariu Mihai si Elena

Florea Constantin

Taranu Ionel

Tudosa Constantin.

Mitocaru Olga
Mitocaru Ioan Danut

Greseanu Traian

Mitocaru Olga
Mitocaru Ioan Danut
Mitocaru Ana

Besica Gheorghe

Aioanei Constantin.

Cojoc Eugenia

Ilimia Ana

def. Pricop Dumitru

Ungureanu Vasile

Capata Mihai

Balan Dorina

LEGENDA:

- Limita intravilan / extravilan
556 - Puncte pe conturul imobilelor
337.89 - Cota teren
NC 55140 - Imobil inscris in Carte funciara
- Constructii
- Stalp electric
- Taluz
- Curs apa
- Drum acces

Sistem de proiectie: Stereografic 1970
Sistem de cote arbitrar

Suprafata studiata S 134.089m.p.

Manole Dascalu

Semnat digital de Manole Dascalu
Data: 2022.05.02 09:52:13 +03'00'

CIOBOTA NICOLAE-CRISTIAN

Semnat digital de CIOBOTA NICOLAE-CRISTIAN

Planul se va folosi in scopul solicitat, respectiv pentru Coridorul de expropiere a lucrarii de utilitate publica, Proiectul regional de dezvoltare a infrastructurii de apa si apa uzata din judetul Neamt, in perioada 2014 - 2020 si va fi insotit de Procesul verbal nr. _____ din data: 683/2022-24358/21.04.2022

| | | | |
|---|---|---|---|
| Executant: CIOBOTA N. Nicolae Cristian<br>Persoana fizica autorizata de ANCPI sa execute lucrari de cadastru, geodezie si cartografie<br>Autorizatia:Seria RO-NT-F, nr 0037, Categoria B | | | Beneficiar: JUDETUL NEAMT<br>Amplasament: Extravilan com. Alexandru cel Bun, punct „Capatare Vaduri", jud. Neamt |
| | | | Titlu proiect: CORIDOR DE EXPROPIERE A LUCRARII DE UTILITATE PUBLICA, PROIECTUL REGIONAL DE DEZVOLTARE A INFRASTRUCTURII DE APA SI APA UZATA DIN JUDETUL NEAMT, IN PERIOADA 2014 - 2020 |
| Masurat | ing. CIOBOTA Cristian | Scara 1:1.000 | Titlu plansa: PLAN TOPOGRAFIC suport pentru STUDIU DE FEZABILITATE |
| Desenat | ing. CIOBOTA Cristian | Data: 04.2022 | PLAN NR. 2 |
| Verificat | ing. CIOBOTA Cristian | | |

Anexa nr. 1c la HCJ nr. 170/14.07.2022

Schema dispunerii planurilor

| 1 | 2 | 3 | 4 |
|---|---|---|---|

# Manole Dascalu

Semnat digital de Manole Dascalu
Data: 2022.05.02 09:52:32 +03'00'

Planul se va folosi in scopul solicitat, respectiv pentru Coridorul de expropiere a lucrarii de utilitate publica, Proiectul regional de dezvoltare a infrastructurii de apa si apa uzata din judetul Neamt, in perioada 2014 - 2020 si va fi insotit de Procesul verbal nr. _____ din data: 683/2022-24358/21.04.2022

Suprafata studiata S 134.089 m.p.

Se reacordeaza cu planul nr 4

Se reacordeaza cu planul nr 2

LEGENDA:

- Limita intravilan / extravilan
- 556 - Puncte pe conturul imobilelor
- 337.89 - Cota teren
- NC 55140 - Imobil inscris in Carte funciara
- Constructii
- Stalp electric
- Taluz
- Curs apa
- Drum acces

Confirm amplasamentul

NC 54799

def. Cretu Constantin
Romanescu Elena
Aioanei Ion si Maria
Gusetu Constantin
Enea Ana
Tomulet Angela
Crusitu Didina
Miron Ion si Virginia
def. Miron Constantin
Taranu George
def Taranu Mihai
Roman Popovici Anca
Rotaru Ion
Dogariu Cristian
Creanga Elena
def. Soroceanu Mircea
Ilies Aurica
Manastirea Bistrita
def. Balajel Elena
Bucur Paraschiva
Coteanu Mioara
def. Chirjac Mihai
def. Bargaoanu
Def. Ciontu - Halauceanu Constantin
Luca Elena
def. Luca Anica
Ciorobatca Maria
Craciun Harietta
Oica Constantin
def. Albu Ion

CIOBOTA NICOLAE-CRISTIAN

Semnat digital de CIOBOTA NICOLAE-CRISTIAN

Sistem de proiectie: Stereografic 1970
Sistem de cote arbitrar

| | | | |
|---|---|---|---|
| Executant: CIOBOTA N. Nicolae Cristian<br>Persoana fizica autorizata de ANCPI să execute lucrari de cadastru, geodezie si cartografie<br>Autorizatia: Seria RO-NT-F, nr. 0037, Categoria B | | | Beneficiar: JUDETUL NEAMT<br>Amplasament: Extravilan com. Alexandru cel Bun, punct „Captare Vaduri", jud. Neamt |
| Masurat | ing. CIOBOTA Cristian | Scara 1:1.000 | Titlu proiect: CORIDOR DE EXPROPIERE A LUCRARII DE UTILITATE PUBLICA, PROIECTUL REGIONAL DE DEZVOLTARE A INFRASTRUCTURII DE APA SI APA UZATA DIN JUDETUL NEAMT. IN PERIOADA 2014 - 2020 |
| Desenat | ing. CIOBOTA Cristian | Data: 04.2022 | Titlu plansa: PLAN TOPOGRAFIC suport pentru STUDIU DE FEZABILITATE — PLAN NR. 3 |
| Verificat | ing. CIOBOTA Cristian | | |

CERTIFICAT DE AUTORIZARE Seria RO-NT-F Nr. 0037 Nicolae Cristian CIOBOTA

Anexa nr. 1 d la HCJ nr. 170/14.07.2022

Schema dispunerii planurilor

| 1 | 2 | 3 | 4 |
|---|---|---|---|

Se reacordeaza cu plansa nr 3

Confirm amplasamentul

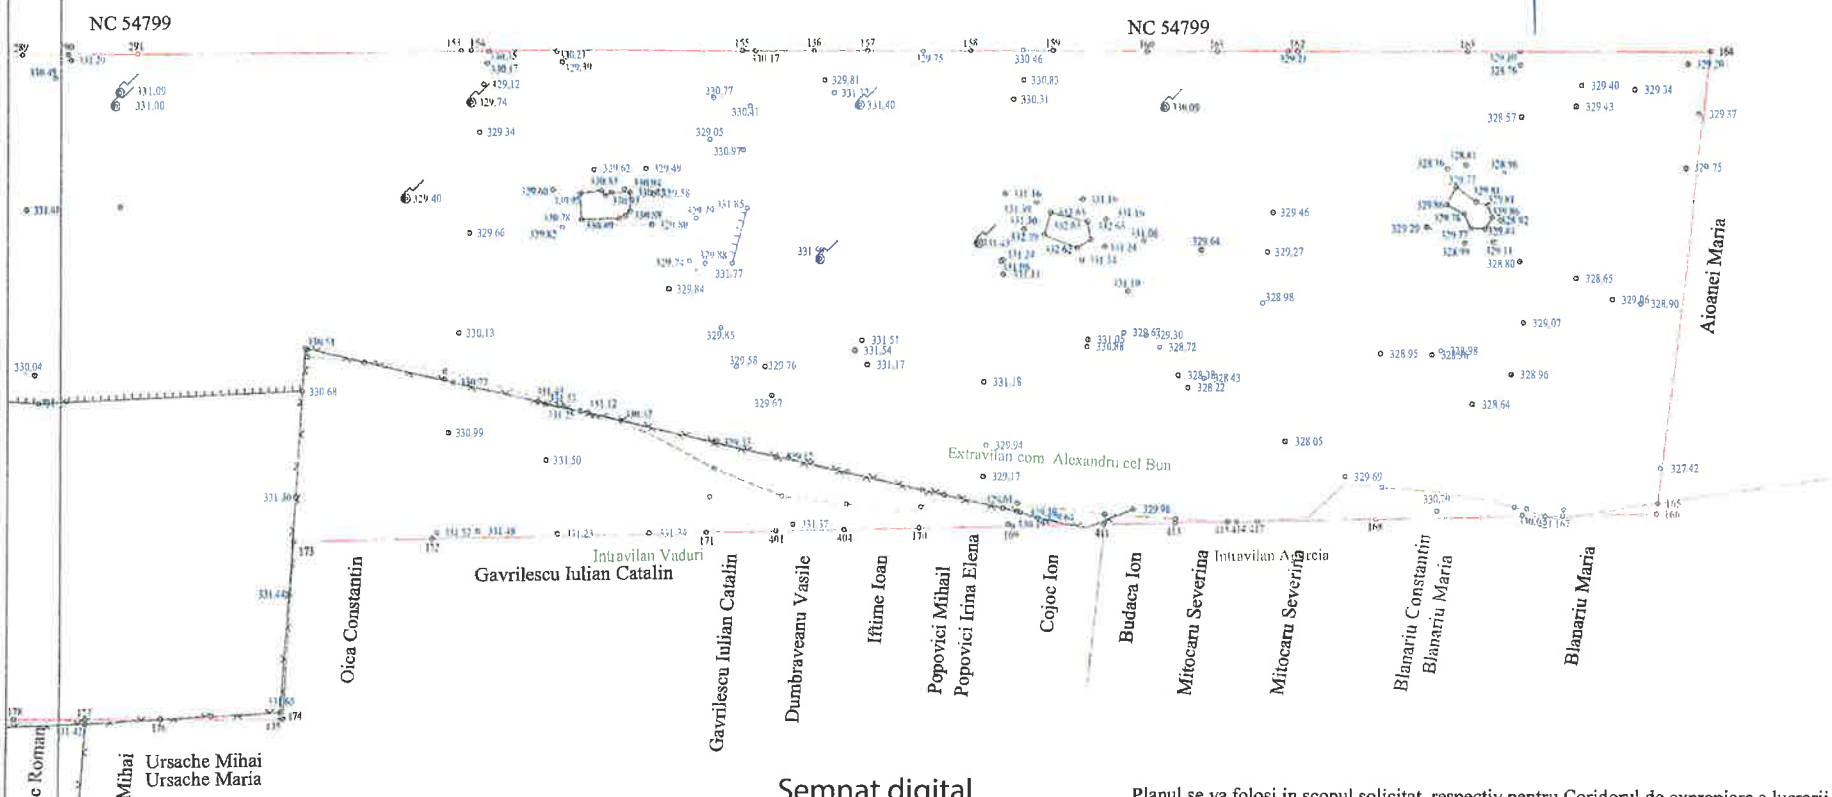


LEGENDA:

- Limita de proprietate
- Limita intravilan / extravilan
- 556 - Puncte pe conturul imobilelor
- 337.89 - Cota teren
- NC 55140 - Imobil inscris in Carte funciara
- Constructii
- Stalp electric
- 116 - Numar parcela
- Taluz
- Curs apa
- Drum acces

Sistem de proiectie: Stereografic 1970
Sistem de cote arbitrar

Manole Dascalu

Semnat digital de Manole Dascalu
Data: 2022.05.02 09:52:57 +03'00'

Planul se va folosi in scopul solicitat, respectiv pentru Coridorul de expropiere a lucrarii de utilitate publica, Proiectul regional de dezvoltare a infrastructurii de apa si apa uzata din judetul Neamt, in perioada 2014 - 2020 si va fi insotit de Procesul verbal nr. _____ din data: 683/2022-24358/21.04.2022

Suprafata studiata S = 134.089 m.p.

| | | | |
|---|---|---|---|
| Executant: CIOBOTA N. Nicolae Cristian<br>Persoana fizica autorizata de ANCPI să execute lucrari de cadastru, geodezie si cartografie<br>Autorizatia: Seria RO-NT-F, nr. 0037, Categoria B | | | Beneficiar: JUDETUL NEAMT<br>Amplasament: Extravilan com. Alexandru cel Bun, punct „Captare Vaduri", jud. Neamt |
| | | | Titlu proiect: CORIDOR DE EXPROPIERE A LUCRARII DE UTILITATE PUBLICA, PROIECTUL REGIONAL DE DEZVOLTARE A INFRASTRUCTURII DE APA SI APA UZATA DIN JUDETUL NEAMT, IN PERIOADA 2014 - 2020 |
| Masurat | ing. CIOBOTA Cristian | Scara 1:1.000 | Titlu plansa: PLAN TOPOGRAFIC suport pentru STUDIU DE FEZABILITATE |
| Desenat | ing. CIOBOTA Cristian | Data: 04.2022 | PLAN NR. 4 |
| Verificat | ing. CIOBOTA Cristian | | |

CIOBOTA NICOLAE-CRISTIAN

Semnat digital de CIOBOTA NICOLAE-CRISTIAN

CERTIFICAT DE AUTORIZARE Seria RO-NT-F Nr. 0037 Nicolae Cristian CIOBOTA

Anexa nr. 2a la HCJ nr 170/14.07.2022

CONSILIUL JUDEȚEAN NEAMȚ ROMANIA

Confirm amplasamentul

Schema dispunerii planurilor

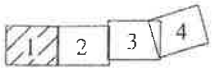


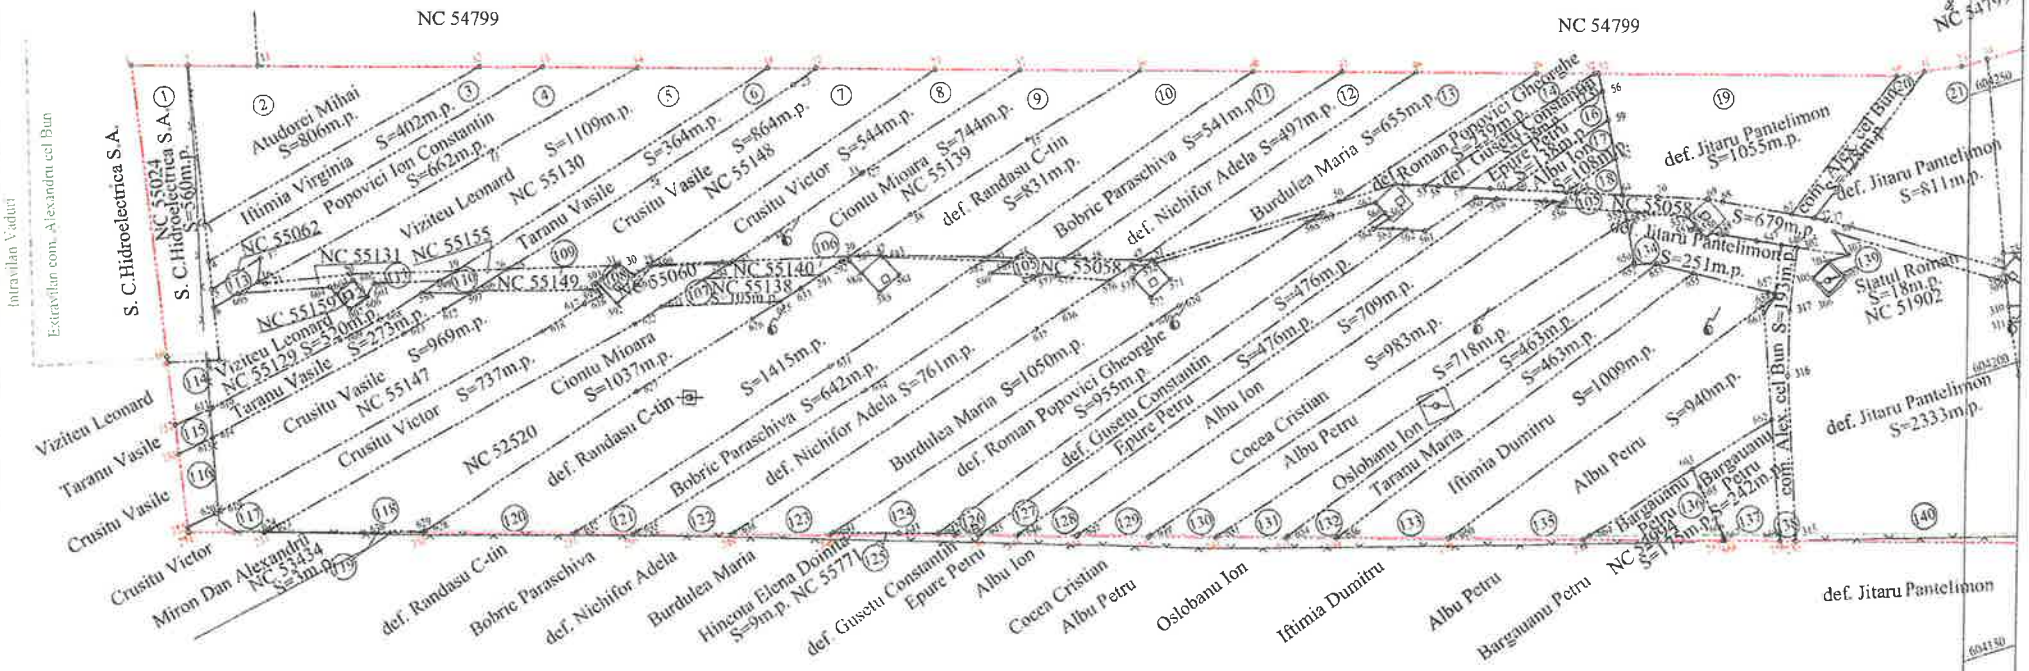


LEGENDA:

- Limita de proprietate
- Limita intravilan / extravilan
- 556 - Puncte pe contorul imobilelor
- NC 55140 - Imobil inscris in Carte funciara
- Constructii
- Stalp electric
- (116) - Numar parcela
- Taluz
- Curs apa
- Drum acces

Suprafata studiata S = 134.089 m.p.

Sistem de proiectie: Stereo 1970

CIOBOTA NICOLAE-CRISTIAN

Semnat digital de CIOBOTA NICOLAE-CRISTIAN

| | | | |
|---|---|---|---|
| Executant: CIOBOTA N. Nicolae Cristian. Persoana fizica autorizata de ANCPI sa execute lucrari de cadastru, geodezie si cartografie Autorizatia:Seria RO-NT-F, nr. 0037, Categoria B | | | Beneficiar: JUDETUL NEAMT. Amplasament: Extravilan com. Alexandru cel Bun, punct „Captare Vaduri", jud. Neamt |
| | | | Titlu proiect: CORIDOR DE EXPROPIERE A LUCRARII DE UTILITATE PUBLICA, PROIECTUL REGIONAL DE DEZVOLTARE A INFRASTRUCTURII DE APA SI APA UZATA DIN JUDETUL NEAMT, IN PERIOADA 2014 - 2020 |
| Masurat | ing. CIOBOTA Cristian | Scara 1:1.000 | Titlu plansa: PLAN PARCELAR suport pentru STUDIU DE FEZABILITATE |
| Desenat | ing. CIOBOTA Cristian | Data: 04.2022 | PLAN NR. 1 |
| Verificat | ing. CIOBOTA Cristian | | |

CERTIFICAT DE AUTORIZARE Seria RO-NT-F Nr. 0037 Nicolae Cristian CIOBOTA

Anexa nr. 2 b la HCJ nr. 170/14.07.2022

Schema dispunerii planurilor

| 1 | 2 | 3 | 4 |
|---|---|---|---|

Confirm amplasamentul

ROMÂNIA * CONSILIUL JUDEȚEAN NEAMT *

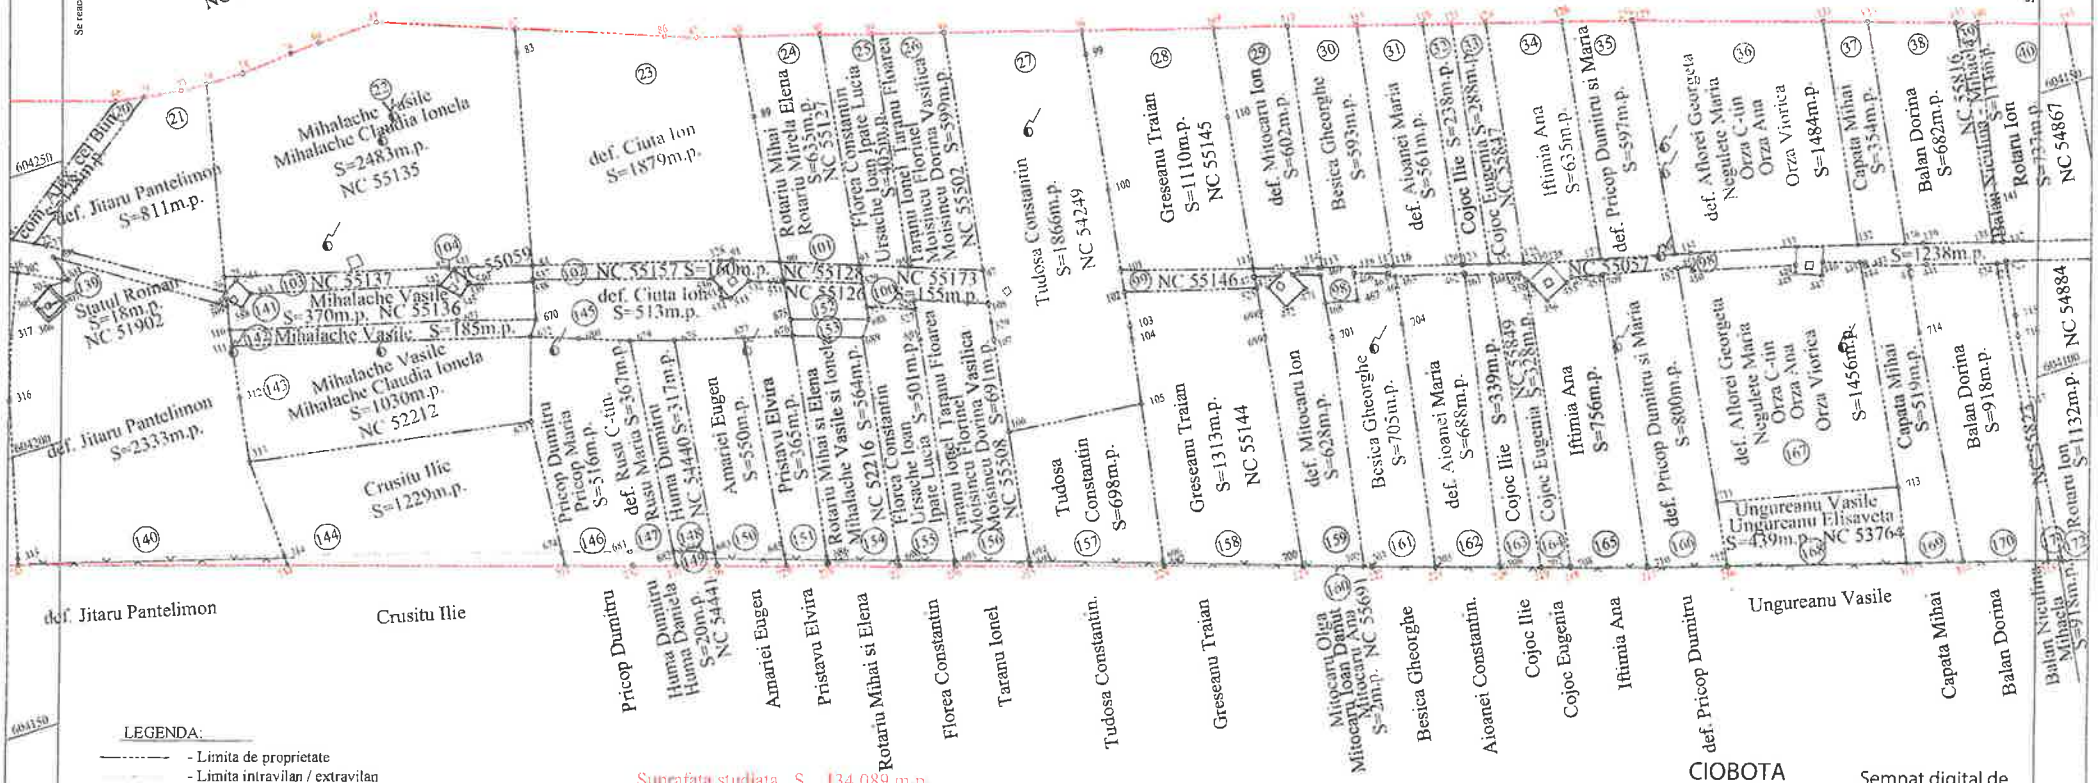


Suprafata studiata S 134,089 m.p

LEGENDA:

- Limita de proprietate
- Limita intravilan / extravilan
- 556 - Puncte pe conturul imobilelor
- NC 55140 - Imobil inscris in Carte funciara
- Constructii
- Stalp electric
- 116 - Numar parcela
- Taluz
- Curs apa
- Drum acces

Sistem de proiectie: Stereo 1970

CIOBOTA NICOLAE-CRISTIAN

Semnat digital de CIOBOTA NICOLAE-CRISTIAN

| | | | |
|---|---|---|---|
| Executant: CIOBOTA N. Nicolae Cristian<br>Persoana fizica autorizata de ANCPI sa execute lucrari de cadastru, geodezie si cartografie<br>Autorizatia: Seria RO-NT-F, nr. 0037, Categoria B | | | Beneficiar: JUDETUL NEAMT<br>Amplasament: Extravilan com. Alexandru cel Bun, punct „Captare Vaduri", jud. Neamt |
| Masurat | ing. CIOBOTA Cristian | Scara 1:1.000 | Titlu proiect: CORIDOR DE EXPROPIERE A LUCRARII DE UTILITATE PUBLICA, PROIECTUL REGIONAL DE DEZVOLTARE A INFRASTRUCTURII DE APA SI APA UZATA DIN JUDETUL NEAMT, IN PERIOADA 2014 - 2020 |
| Desenat | ing. CIOBOTA Cristian | Data: 04.2022 | Titlu plansa: PLAN PARCELAR suport pentru STUDIU DE FEZABILITATE — PLAN NR. 2 |
| Verificat | ing. CIOBOTA Cristian | | |

CERTIFICAT DE AUTORIZARE Seria RO-NT-F Nr. 0037 Nicolae Cristian CIOBOTĂ

Anexa nr. 2C la HCJ 170/14.07.2022

Schema dispunerii planurilor

| 1 | 2 | 3 | 4 |
|---|---|---|---|

Confirm amplasamentul

Se recordeaza cu planul nr 2

Se recordeaza cu planul nr 4

LEGENDA:

- Limita de proprietate
- Limita intravilan / extravilan
- 556 - Puncte pe conturul imobilelor
- NC 55140 - Imobil inscris in Carte funciara
- Constructii
- Stalp electric
- 116 - Numar parcela
- Taluz
- Curs apa
- Drum acces

Suprafata studiata S = 134.089 m.p.

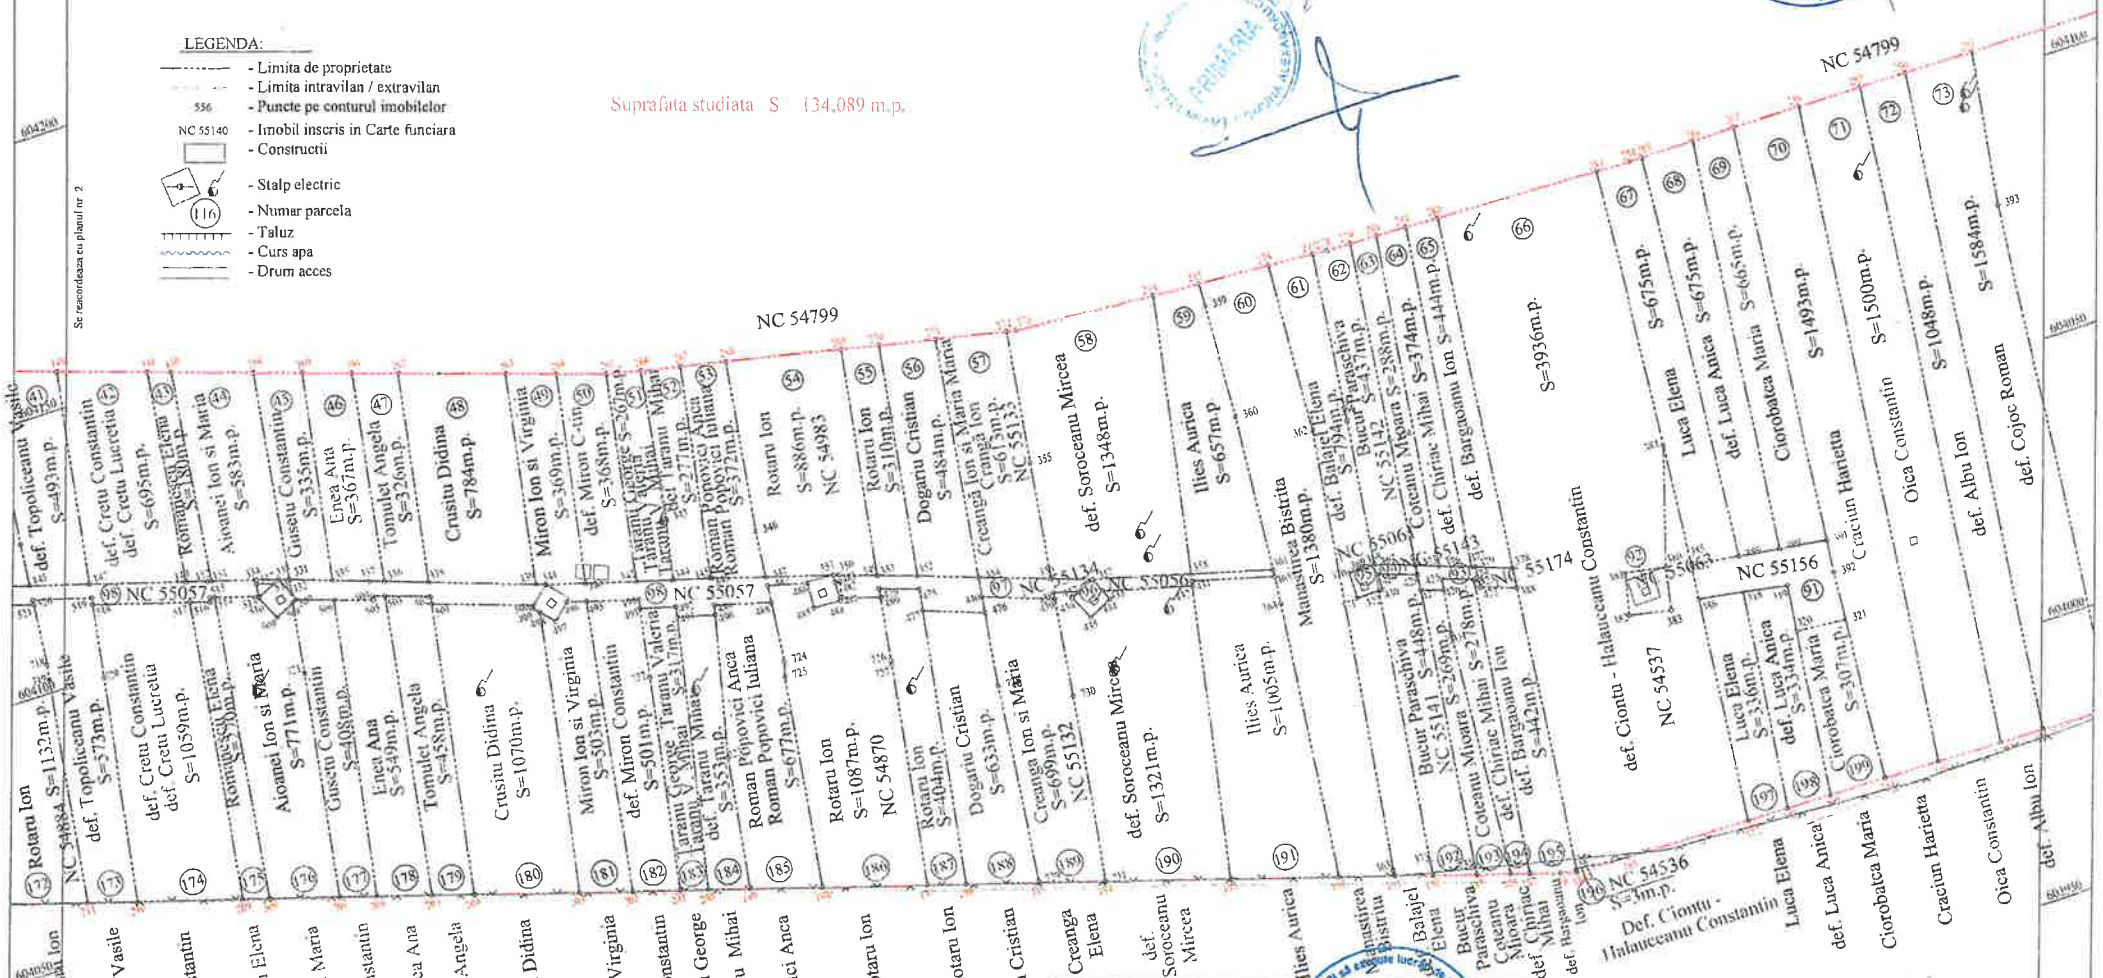


Sistem de proiectie Stereo 1970

CIOBOTA NICOLAE-CRISTIAN

Semnat digital de CIOBOTA NICOLAE-CRISTIAN

| | | |
|---|---|---|
| Executant: CIOBOTA N. Nicolae Cristian<br>Persoana fizica autorizata de ANCPI să execute lucrari de cadastru, geodezie si cartografie Autorizatia:Seria RO-NT-F, nr. 0037, Categoria B | | Beneficiar: JUDETUL NEAMT<br>Amplasament: Extravilan com. Alexandru cel Bun, punct „Captare Vaduri", jud. Neamt |
| | | Titlu proiect: CORIDOR DE EXPROPIERE A LUCRARII DE UTILITATE PUBLICA, PROIECTUL REGIONAL DE DEZVOLTARE A INFRASTRUCTURII DE APA SI APA UZATA DIN JUDETUL NEAMT, IN PERIOADA 2014 - 2020 |
| Masurat | ing. CIOBOTA Cristian | Scara 1:1.000 |
| Desenat | ing. CIOBOTA Cristian | Data: 04.2022 |
| Verificat | ing. CIOBOTA Cristian | Titlu plansa: PLAN PARCELAR suport pentru STUDIU DE FEZABILITATE |
| | | PLAN NR. 3 |

CERTIFICAT DE AUTORIZARE Seria RO-NT-F Nr. 0037 Nicolae Cristian CIOBOTA

Anexa nr. 2 d la HCJ nr. 170/14.07.2022

Schema dispunerii planurilor

1 2 3 4

Se reacordeaza cu plansa nr 3

Confirm amplasamentul

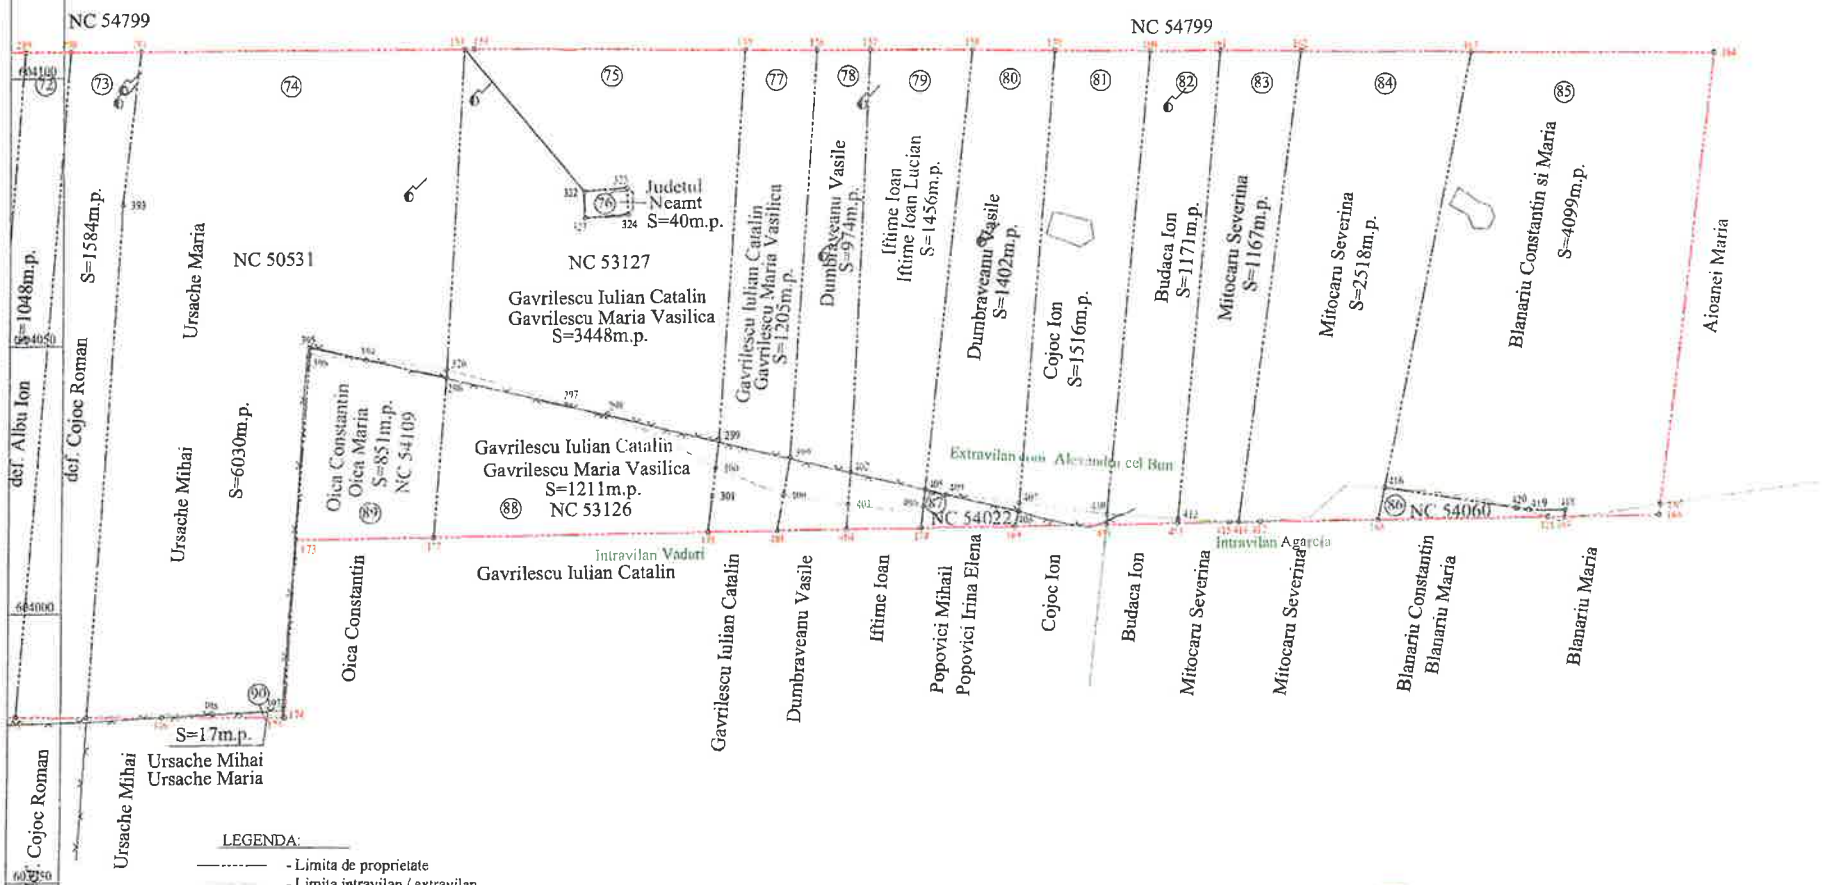


LEGENDA:

- Limita de proprietate
- Limita intravilan / extravilan
- 556 - Puncte pe conturul imobilelor
- NC 55140 - Imobil inscris in Carte funciara
- Constructii
- Stalp electric
- 116 - Numar parcela
- Taluz
- Curs apa
- Drum acces

Suprafata studiata S = 134.089 m.p

Sistem de proiectic: Stereo 1970

CIOBOTA NICOLAE-CRISTIAN

Semnat digital de CIOBOTA NICOLAE-CRISTIAN

| | | | |
|---|---|---|---|
| Executant: CIOBOTA N. Nicolae Cristian<br>Persoana fizica autorizata de ANCPI să execute lucrari de cadastru, geodezie si cartografie<br>Autorizatia: Seria RO-NT-F, nr. 0037, Categoria B | | | Beneficiar: JUDETUL NEAMT<br>Amplasament: Extravilan com. Alexandru cel Bun, punct „Captare Vaduri", jud. Neamt |
| Masurat | ing. CIOBOTA Cristian | Scara 1:1.000 | Titlu proiect: CORIDOR DE EXPROPIERE A LUCRARII DE UTILITATE PUBLICA, PROIECTUL REGIONAL DE DEZVOLTARE A INFRASTRUCTURII DE APA SI APA UZATA DIN JUDETUL NEAMT, IN PERIOADA 2014 - 2020 |
| Desenat | ing. CIOBOTA Cristian | Data: 04.2022 | Titlu plansa: PLAN PARCELAR suport pentru STUDIU DE FEZABILITATE |
| Verificat | ing. CIOBOTA Cristian | | PLAN NR. 4 |

CERTIFICAT DE AUTORIZARE Seria RO-NT-F Nr. 0037 Nicolae Cristian CIOBOTĂ

A. exa nr 3 la HCJ nr. 170 din 14.07.2022

# TABEL CENTRALIZATOR CU IMOBILELE CUPRINSE ÎN CORIDORUL DE EXPROPIERE A LUCRĂRII DE UTILITATE PUBLICĂ, PROIECTUL REGIONAL DE DEZVOLTARE A INFRASTRUCTURII DE APĂ ȘI APĂ UZATĂ DIN JUDEȚUL NEAMȚ, ÎN PERIOADA 2014 - 2020

| Nr. crt. | Nume prenume detinator | Tarla | Parcela | Nr. cad. | Cartea Funciara | Suprafata inscrisa in Cartea Funciara | Suprafata ce urmeaza a fi expropiata – m.p. | Categoria de folosinta | Suprafata expropriata decret 168/1976 |
|---|---|---|---|---|---|---|---|---|---|
| 1 | S.C. Hidroelectrica S.A. | | 1 | 55024 | 55024 | 111266 | 560 | Fanat | |
| 2 | Atudorei Mihai | | 2 | | | | 806 | Fanat | |
| 3 | Iftimia Virginia | | 3 | | | | 402 | Fanat | |
| 4 | Popovici Ion Constantin | | 4 | | | | 662 | Fanat | |
| 5 | Viziteu Leonard | | 5 | 55130 | 55130 | 1109 | 1109 | Fanat | |
| | | | 114 | 55129 | 55129 | 2804 | 520 | Fanat | |
| 6 | Taranu Vasile | | 6 | | | | 364 | Fanat | |
| | | | 115 | | | | 273 | Fanat | |
| 7 | Crusitu Vasile | | 7 | 55148 | 55148 | 864 | 864 | Fanat | |
| | | | 116 | 55147 | 55147 | 2892 | 969 | Fanat | |
| 8 | Crusitu Victor | | 8 | | | | 544 | Fanat | |
| | | | 117 | | | | 737 | Fanat | |
| 9 | Ciontu Mioara | | 9 | 55139 | 55139 | 744 | 744 | Fanat | |
| | | | 107 | 55138 | 55138 | 105 | 105 | Fanat | |
| | | | 118 | 52520 | 52520 | 971 | 1037 | Fanat | |
| 10 | def. Randasu Constantin | | 10 | | | | 831 | Fanat | |
| | | | 120 | | | | 1415 | Fanat | |
| 11 | Bobric Paraschiva | | 11 | | | | 541 | Fanat | |
| | | | 121 | | | | 642 | Fanat | |
| 12 | def. Nichifor Adela | | 12 | | | | 497 | Fanat | |
| | | | 122 | | | | 761 | Fanat | |
| 13 | Burdulea Maria | | 13 | | | | 655 | Fanat | |
| | | | 123 | | | | 1050 | Fanat | |
| 14 | def. Roman Popovici Ghe. | | 14 | | | | 239 | Fanat | |
| | | | 124 | | | | 955 | Fanat | |
| 15 | Gusetu Constantin | | 15 | | | | 138 | Fanat | |
| | | | 126 | | | | 476 | Fanat | |
| 16 | Epure Petru | | 16 | | | | 138 | Fanat | |
| | | | 127 | | | | 476 | Fanat | |
| 17 | Albu Ion | | 17 | | | | 108 | Fanat | |
| | | | 128 | | | | 709 | Fanat | |
| 18 | Cocea Cristian | | 18 | | | | 35 | Fanat | |
| | | | 129 | | | | 983 | Fanat | |

**TABEL CENTRALIZATOR CU IMOBILELE CUPRINSE ÎN CORIDORUL DE EXPROPIERE A LUCRĂRII DE UTILITATE PUBLICĂ, PROIECTUL REGIONAL DE DEZVOLTARE A INFRASTRUCTURII DE APĂ ȘI APĂ UZATĂ DIN JUDEȚUL NEAMȚ, ÎN PERIOADA 2014 - 2020**

| Nr. crt. | Nume prenume detinator | Tarla | Parcela | Nr. cad. | Cartea Funciara | Suprafata inscrisa in Cartea Funciara | Suprafata ce urmeaza a fi expropiata – m.p. | Categoria de folosinta | Suprafata expropriata decret 168/1976 |
|---|---|---|---|---|---|---|---|---|---|
| 19 | def. Jitaru Pantelimon | | 19 | | | | 1055 | Fanat | |
| | | | 21 | | | | 811 | Fanat | |
| | | | 134 | | | | 251 | Fanat | |
| | | | 140 | | | | 2333 | Fanat | |
| 20 | Com. Alexandru cel Bun | | 20 | | | | 128 | Fanat | |
| | | | 138 | | | | 193 | Fanat | |
| 21 | Mihalache Vasile | | 22 | 55135 | 55135 | 2483 | 2483 | Fanat | |
| | | | 141 | 55136 | 55136 | 370 | 370 | Fanat | |
| | | | 142 | | | | 185 | Fanat | |
| | | | 143 | 52212 | 52212 | 1030 | 1030 | Fanat | |
| 22 | Ciuta Ion | | 23 | | | | 1879 | Fanat | |
| | | | 145 | | | | 513 | Fanat | |
| 23 | Rotariu Mihai si Rotariu Mirela Elena | | 24 | 55127 | 55127 | 635 | 635 | Fanat | |
| 24 | Rotariu Mihai si Rotariu Mirela Elena, Mihalache Vasile si Mihalache Claudia Ionela | | 152 | 55126 | 55126 | 103 | 103 | Fanat | |
| | | | 153 | | | | 46 | Fanat | |
| | | | 154 | 52216 | 55216 | 3553 | 564 | Fanat | |
| 25 | Florea Constantin, Ursache Ioan si Ipate Lucia | | 25 | | | | 405 | Fanat | |
| | | | 155 | | | | 501 | Fanat | |
| 26 | Taranu Ionel, Taranu Floarea, Moisincu Florinel si Moisincu Dorina Vasilica | | 26 | 55502 | 55502 | 599 | 599 | Fanat | |
| | | | 156 | 55508 | 55508 | 681 | 691 | Fanat | |
| 27 | Tudosa Constantin | | 27 | 54249 | 54249 | 1866 | 1866 | Fanat | |
| | | | 157 | | | | 698 | Fanat | |
| 28 | Greseanu Traian | | 28 | 55145 | 55145 | 1110 | 1110 | Fanat | |
| | | | 158 | 55144 | 55144 | 8350 | 1313 | Fanat | |
| 29 | def. Mitocaru Ion | | 29 | | | | 602 | Fanat | |
| | | | 159 | | | | 628 | Fanat | |
| 30 | Besica Gheorghe | | 30 | | | | 593 | Fanat | |
| | | | 161 | | | | 705 | Fanat | |

**TABEL CENTRALIZATOR CU IMOBILELE CUPRINSE ÎN CORIDORUL DE EXPROPIERE A LUCRĂRII DE UTILITATE PUBLICĂ, PROIECTUL REGIONAL DE DEZVOLTARE A INFRASTRUCTURII DE APĂ SI APĂ UZATĂ DIN JUDEȚUL NEAMȚ, ÎN PERIOADA 2014 - 2020**

| Nr. crt. | Nume prenume detinator | Tarla | Parcela | Nr. cad. | Cartea Funciara | Suprafata inscrisa in Cartea Funciara | Suprafata ce urmeaza a fi expropiata – m.p. | Categoria de folosinta | Suprafata expropriata decret 168/1976 |
|---|---|---|---|---|---|---|---|---|---|
| 31 | def. Aioanei Maria | | 31 | | | | 561 | Fanat | |
| | | | 162 | | | | 688 | Fanat | |
| 32 | Cojoc Ilie | | 32 | | | | 238 | Fanat | |
| | | | 163 | | | | 339 | Fanat | |
| 33 | Cojoc Eugenia | | 33 | 55847 | 55847 | 288 | 288 | Fanat | |
| | | | 164 | 55849 | 55849 | 2209 | 328 | Fanat | |
| 34 | Iftimia Ana | | 34 | | | | 635 | Fanat | |
| | | | 165 | | | | 756 | Fanat | |
| 35 | def. Pricop Dumitru si Pricop Maria | | 35 | | | | 597 | Fanat | |
| | | | 166 | | | | 800 | Fanat | |
| 36 | def. Aflorei Georgeta, Negulete Maria, Orza Constantin, Orza Ana, Orza Viorica | | 36 | | | | 1484 | Fanat | |
| | | | 167 | | | | 1456 | Fanat | |
| 37 | Capata Mihai | | 37 | | | | 354 | Fanat | |
| | | | 169 | | | | 519 | Fanat | |
| 38 | Balan Dorina | | 38 | | | | 682 | Fanat | |
| | | | 170 | | | | 918 | Fanat | |
| 39 | Balan Niculina - Mihaela | | 39 | 55816 | 55816 | 114 | 114 | Fanat | |
| | | | 171 | 55823 | 55823 | 107 | 107 | Fanat | |
| 40 | Rotaru Ion | | 40 | 54867 | 54867 | 737 | 737 | Fanat | |
| | | | 172 | 54884 | 54884 | 2439 | 1132 | Fanat | |
| 41 | Topoliceanu Vasile | | 41 | | | | 493 | Fanat | |
| | | | 173 | | | | 573 | Fanat | |
| 42 | def. Cretu Constantin si def. Cretu Lucretia | | 42 | | | | 695 | Fanat | |
| | | | 174 | | | | 1059 | Fanat | |
| 43 | Romanescu Elena | | 43 | | | | 180 | Fanat | |
| | | | 175 | | | | 270 | Fanat | |
| 44 | Aioanei Ion si Aioanei Maria | | 44 | | | | 583 | Fanat | |
| | | | 176 | | | | 771 | Fanat | |

**TABEL CENTRALIZATOR CU IMOBILELE CUPRINSE ÎN CORIDORUL DE EXPROPIERE A LUCRĂRII DE UTILITATE PUBLICĂ, PROIECTUL REGIONAL DE DEZVOLTARE A INFRASTRUCTURII DE APĂ ȘI APĂ UZATĂ DIN JUDEȚUL NEAMȚ, ÎN PERIOADA 2014 - 2020**

| Nr. crt. | Nume prenume detinator | Tarla | Parcela | Nr. cad. | Cartea Funciara | Suprafata inscrisa in Cartea Funciara | Suprafata ce urmeaza a fi expropiata – m.p. | Categoria de folosinta | Suprafata expropriata decret 168/1976 |
|---|---|---|---|---|---|---|---|---|---|
| 45 | Gusetu Constantin | | 45 | | | | 335 | Fanat | |
| | | | 177 | | | | 408 | Fanat | |
| 46 | Enea Ana | | 46 | | | | 367 | Fanat | |
| | | | 178 | | | | 549 | Fanat | |
| 47 | Tomulet Angela | | 47 | | | | 326 | Fanat | |
| | | | 179 | | | | 458 | Fanat | |
| 48 | Crusitu Didina | | 48 | | | | 784 | Fanat | |
| | | | 180 | | | | 1070 | Fanat | |
| 49 | Miron Ion si Miron Virginia | | 49 | | | | 369 | Fanat | |
| | | | 181 | | | | 503 | Fanat | |
| 50 | def. Miron Constantin | | 50 | | | | 368 | Fanat | |
| | | | 182 | | | | 501 | Fanat | |
| 51 | Taranu George, Taranu Valeria si Taranu V. Mihai | | 51 | | | | 267 | Fanat | |
| | | | 183 | | | | 317 | Fanat | |
| 52 | def. Taranu Mihai | | 52 | | | | 277 | Fanat | |
| | | | 184 | | | | 353 | Fanat | |
| 53 | Roman Popovici Anca si Roman Popovici Iuliana | | 53 | | | | 372 | Fanat | |
| | | | 185 | | | | 677 | Fanat | |
| 54 | Rotaru Ion | | 54 | 54983 | 54983 | 886 | 886 | Fanat | |
| | | | 55 | | | | 310 | Fanat | |
| | | | 186 | 54870 | 54870 | 4373 | 1087 | Fanat | |
| | | | 187 | | | | 404 | Fanat | |
| 55 | Dogariu Cristian | | 56 | | | | 484 | Fanat | |
| | | | 188 | | | | 633 | Fanat | |
| 56 | Creanga Ion si Creanga Maria | | 57 | 55133 | 55133 | 613 | 613 | Fanat | |
| | | | 189 | 55132 | 55132 | 3361 | 699 | Fanat | |
| 57 | def. Soroceanu Mircea | | 58 | | | | 1348 | Fanat | |
| | | | 190 | | | | 1321 | Fanat | |
| 58 | Ilies Aurica | | 59 | | | | 657 | Fanat | |
| | | | 191 | | | | 1005 | Fanat | |
| 59 | Manastirea Bistrita | | 60 | | | | 1380 | Fanat | |
| 60 | def. Balajel Elena | | 61 | | | | 794 | Fanat | |

**TABEL CENTRALIZATOR CU IMOBILELE CUPRINSE ÎN CORIDORUL DE EXPROPIERE A LUCRĂRII DE UTILITATE PUBLICĂ, PROIECTUL REGIONAL DE DEZVOLTARE A INFRASTRUCTURII DE APĂ SI APĂ UZATĂ DIN JUDEȚUL NEAMȚ, ÎN PERIOADA 2014 - 2020**

| Nr. crt. | Nume prenume detinator | Tarla | Parcela | Nr. cad. | Cartea Funciara | Suprafata inscrisa in Cartea Funciara | Suprafata ce urmeaza a fi expropiata - m.p. | Categoria de folosinta | Suprafata expropriata decret 168/1976 |
|---|---|---|---|---|---|---|---|---|---|
| 61 | Bucur Paraschiva | | 62 | 55142 | 55142 | 437 | 437 | Fanat | |
| | | | 192 | 55141 | 55141 | 1079 | 448 | Fanat | |
| 62 | Coteanu Mioara | | 63 | | | | 288 | Fanat | |
| | | | 193 | | | | 269 | Fanat | |
| 63 | def. Chiriac Mihai | | 64 | | | | 374 | Fanat | |
| | | | 194 | | | | 278 | Fanat | |
| 64 | def. Bargaoanu Ion | | 65 | | | | 444 | Fanat | |
| | | | 195 | | | | 442 | Fanat | |
| 65 | def. Ciontu - Halauceanu Constantin | | 66 | 54537 | 54537 | 3968 | 3936 | Fanat | |
| | | | 196 | 54536 | 54536 | 1098 | 3 | Fanat | |
| 66 | Luca Elena | | 67 | | | | 675 | Fanat | |
| | | | 197 | | | | 336 | Fanat | |
| 67 | def. Luca Anica | | 68 | | | | 675 | Fanat | |
| | | | 198 | | | | 334 | Fanat | |
| 68 | Ciorobatca Maria | | 69 | | | | 665 | Fanat | |
| | | | 199 | | | | 307 | Fanat | |
| 69 | Craciun Harietta | | 70 | | | | 1493 | Fanat | |
| 70 | Oica Constantin | | 71 | | | | 1500 | Fanat | |
| 71 | def. Albu Ion | | 72 | | | | 1048 | Fanat | |
| 72 | def. Cojoc Roman | | 73 | | | | 1584 | Fanat | |
| 73 | Ursache Mihai si Ursache Maria | | 74 | 50531 | 50531 | 6036 | 6030 | Fanat | |
| | | | 90 | | | | 17 | Fanat | |
| 74 | Gavrilescu Iulian Catalin si Gavrilescu Maria Vasilica | | 75 | 53127 | 53127 | 3448 | 3448 | Fanat | |
| | | | 77 | | | | 1205 | Fanat | |
| | | | 88 | 53126 | 53126 | 7142 | 1211 | Fanat | |
| 75 | Judetul Neamt | | 76 | | | | | Curti constructii | 40 |
| 76 | Dumbraveanu Vasile | | 78 | | | | 974 | Fanat | |
| | | | 80 | | | | 1402 | Fanat | |
| 77 | Iftime Ioan si Iftime Ioan Lucian | | 79 | | | | 1456 | Fanat | |
| 78 | Cojoc Ion | | 81 | | | | 1516 | Fanat | |
| 79 | Budaca Ion | | 82 | | | | 1171 | Fanat | |

**TABEL CENTRALIZATOR CU IMOBILELE CUPRINSE ÎN CORIDORUL DE EXPROPIERE A LUCRĂRII DE UTILITATE PUBLICĂ, PROIECTUL REGIONAL DE DEZVOLTARE A INFRASTRUCTURII DE APĂ ȘI APĂ UZATĂ DIN JUDEȚUL NEAMȚ, ÎN PERIOADA 2014 - 2020**

| Nr. crt. | Nume prenume detinator | Tarla | Parcela | Nr. cad. | Cartea Funciara | Suprafata inscrisa in Cartea Funciara | Suprafata ce urmeaza a fi expropiata – m.p. | Categoria de folosinta | Suprafata expropriata decret 168/1976 |
|---|---|---|---|---|---|---|---|---|---|
| 80 | Mitocaru Severina | | 83 | | | | 1167 | Fanat | |
| | | | 84 | | | | 2518 | Fanat | |
| 81 | Blanariu Constantin si Blanariu Maria | | 85 | | | | 4099 | Fanat | |
| | | | 86 | 54060 | 54060 | 6687 | 110 | Fanat | |
| 82 | Popovici Mihail si Popovici Irina Elena | | 87 | 54022 | 54022 | 2883 | 89 | Fanat | |
| 83 | Oica Constantin si Oica Maria | | 89 | 54109 | 54109 | 3919 | 851 | Fanat | |
| 84 | Judetul Neamt | | 91 | 55156 | 55156 | 253 | 0 | Curti constructii | 253 |
| | | | 92 | 55063 | 55063 | 63 | 0 | Curti constructii | 63 |
| | | | 93 | 55174 | 55174 | 62 | 0 | Curti constructii | 62 |
| | | | 94 | 55143 | 55143 | 15 | 0 | Curti constructii | 15 |
| | | | 95 | 55061 | 55061 | 23 | 0 | Curti constructii | 23 |
| | | | 96 | 55056 | 55056 | 100 | 0 | Curti constructii | 100 |
| | | | 97 | 55134 | 55134 | 50 | 0 | Curti constructii | 50 |
| | | | 98 | 55057 | 55057 | 1238 | 0 | Curti constructii | 1238 |
| | | | 99 | 55146 | 55146 | 95 | 0 | Curti constructii | 95 |
| | | | 100 | 55173 | 55173 | 155 | 0 | Curti constructii | 155 |
| | | | 101 | 55128 | 55128 | 49 | 0 | Curti constructii | 49 |
| | | | 102 | 55157 | 55157 | 160 | 0 | Curti constructii | 160 |
| | | | 103 | 55137 | 55137 | 171 | 0 | Curti constructii | 171 |

**TABEL CENTRALIZATOR CU IMOBILELE CUPRINSE ÎN CORIDORUL DE EXPROPIERE A LUCRĂRII DE UTILITATE PUBLICĂ, PROIECTUL REGIONAL DE DEZVOLTARE A INFRASTRUCTURII DE APĂ SI APĂ UZATĂ DIN JUDEȚUL NEAMȚ, ÎN PERIOADA 2014 – 2020**

| Nr. crt. | Nume prenume detinator | Tarla | Parcela | Nr. cad. | Cartea Funciara | Suprafata inscrisa in Cartea Funciara | Suprafata ce urmeaza a fi expropiata – m.p. | Categoria de folosinta | Suprafata expropriata decret 168/1976 |
|---|---|---|---|---|---|---|---|---|---|
| 84 | Judetul Neamt | | 104 | 55059 | 55059 | 14 | 0 | Curti constructii | 14 |
| | | | 105 | 55058 | 55058 | 679 | 0 | Curti constructii | 679 |
| | | | 106 | 55140 | 55140 | 70 | 0 | Curti constructii | 70 |
| | | | 108 | 55060 | 55060 | 40 | 0 | Curti constructii | 40 |
| | | | 109 | 55149 | 55149 | 90 | 0 | Curti constructii | 90 |
| | | | 110 | 55155 | 55155 | 40 | 0 | Curti constructii | 40 |
| | | | 111 | 55131 | 55131 | 74 | 0 | Curti constructii | 74 |
| | | | 112 | 55159 | 55159 | 16 | 0 | Curti constructii | 16 |
| | | | 113 | 55062 | 55062 | 35 | 0 | Curti constructii | 35 |
| 85 | Miron Dan Alexandru | | 119 | 53434 | 53434 | 2805 | 3 | Fanat | |
| 86 | Hincota Elena Doinita | | 125 | 55771 | 55771 | 1593 | 9 | Fanat | |
| 87 | Albu Petru | | 130 | | | | 718 | Fanat | |
| | | | 135 | | | | 940 | Fanat | |
| 88 | Oslobanu Ion | | 131 | | | | 463 | Fanat | |
| 89 | Taranu Maria | | 132 | | | | 463 | Fanat | |
| 90 | Iftimia Dumitru | | 133 | | | | 1009 | Fanat | |
| 91 | Bargauanu Petru | | 136 | 52994 | 52994 | 2955 | 175 | Fanat | |
| | | | 137 | | | | 242 | Fanat | |
| 92 | Transelectrica S.A. | | 139 | 51902 | 51902 | 18 | 18 | Curti constructii | |
| 93 | Crusitu Ilie | | 144 | | | | 1229 | Fanat | |
| 94 | Pricop Dumitru si Pricop Maria | | 146 | | | | 516 | Fanat | |
| 95 | def. Rusu Constantin si Rusu Maria | | 147 | | | | 367 | Fanat | |

**TABEL CENTRALIZATOR CU IMOBILELE CUPRINSE ÎN CORIDORUL DE EXPROPIERE A LUCRĂRII DE UTILITATE PUBLICĂ, PROIECTUL REGIONAL DE DEZVOLTARE A INFRASTRUCTURII DE APĂ ȘI APĂ UZATĂ DIN JUDEȚUL NEAMȚ, ÎN PERIOADA 2014 - 2020**

| Nr. crt. | Nume prenume detinator | Tarla | Parcela | Nr. cad. | Cartea Funciara | Suprafata inscrisa in Cartea Funciara | Suprafata ce urmeaza a fi expropiata – m.p. | Categoria de folosinta | Suprafata expropriata decret 168/1976 |
|---|---|---|---|---|---|---|---|---|---|
| 96 | Huma Dumitru | | 148 | 54440 | 54440 | 317 | 317 | Fanat | |
| 97 | Huma Dumitru si Huma Daniela | | 149 | 54441 | 54441 | 928 | 20 | Fanat | |
| 98 | Amariei Eugen | | 150 | | | | 550 | Fanat | |
| 99 | Pristavu Elvira | | 151 | | | | 365 | Fanat | |
| 100 | Mitocaru Olga, Mitocaru Ioan Danut si Mitocaru Ana | | 160 | 55691 | 55691 | 3412 | 2 | Fanat | |
| 101 | Ungureanu Vasile si Ungureanu Elisaveta | | 168 | 53764 | 53764 | 1041 | 439 | Fanat | |
| | **Total** | | | | | | **130557** | | **3532** |

**Suprafața totală studiată = 134.089 m.p.**

Vizat,

Primăria comunei Alexandru cel Bun

Primar ROTARU Ion

Intocmit,

ing. CIOBOTĂ Nicolae Cristian

CERTIFICAT DE AUTORIZARE Seria RO-NT-F Nr. 0037 Nicolae Cristian CIOBOTĂ

CIOBOTA NICOLAE-CRISTIAN

Semnat digital de CIOBOTA NICOLAE-CRISTIAN

**ANEXA nr.4 la HCJ Neamț nr..170..din .....14/07/..2022**

## SITUAȚIE PRIVIND SUMELE INDIVIDUALE AFERENTE DESPĂGUBIRILOR ESTIMATE

| Nr. crt. | Nume prenume detinator | Parcela | Nr. cad. | Cartea Funciara | Suprafata inscrisa in CF | Suprafata ce urmeaza a fi expropriata | Categoria de folosinta | Valoare de piata eur/mp | Valoare de piata - eur | Valoare de piata - lei | Valoare notariala - eur/mp | Valoare notariala - eur | Valoare notariala lei |
|---|---|---|---|---|---|---|---|---|---|---|---|---|---|
| 0 | 1 | 2 | 3 | 4 | 5 | 6 | 7 | 8 | 9 | 10 | 11 | 12 | 13 |
| 1 | Atudorei Mihai | 2 | | | | 806.0 | Fanat | 1.8 | 1,451 | 7,171 | 0.37 | 298 | 1,474 |
| 2 | Iftimia Virginia | 3 | | | | 401.5 | Fanat | 1.8 | 723 | 3,572 | 0.37 | 149 | 734 |
| 3 | Popovici Ion Constantin | 4 | | | | 661.7 | Fanat | 1.8 | 1,191 | 5,887 | 0.37 | 245 | 1,210 |
| 4 | Viziteu Leonard | 5 | 55130 | 55130 | 1109 | 1,109.4 | Fanat | 1.8 | 1,997 | 9,870 | 0.37 | 410 | 2,029 |
| 5 | | 114 | 55129 | 55129 | 2804 | 520.0 | Fanat | 1.8 | 936 | 4,626 | 0.37 | 192 | 951 |
| 6 | Taranu Vasile | 6 | | | | 363.7 | Fanat | 1.8 | 655 | 3,236 | 0.37 | 135 | 665 |
| 7 | | 115 | | | | 273.1 | Fanat | 1.8 | 492 | 2,430 | 0.37 | 101 | 499 |
| 8 | Crusitu Vasile | 7 | 55148 | 55148 | 864 | 864.2 | Fanat | 1.8 | 1,555 | 7,688 | 0.37 | 320 | 1,580 |
| 9 | | 116 | 55147 | 55147 | 2892 | 969.3 | Fanat | 1.8 | 1,745 | 8,624 | 0.37 | 359 | 1,773 |
| 10 | Crusitu Victor | 8 | | | | 543.9 | Fanat | 1.8 | 979 | 4,839 | 0.37 | 201 | 995 |
| 11 | | 117 | | | | 737.1 | Fanat | 1.8 | 1,327 | 6,558 | 0.37 | 273 | 1,348 |
| 12 | Ciontu Mioara | 9 | 55139 | 55139 | 744 | 744.0 | Fanat | 1.8 | 1,339 | 6,619 | 0.37 | 275 | 1,361 |
| 13 | | 107 | 55138 | 55138 | 105 | 104.9 | Fanat | 1.8 | 189 | 933 | 0.37 | 39 | 192 |
| 14 | | 118 | 52520 | 52520 | 971 | 1,036.7 | Fanat | 1.8 | 1,866 | 9,223 | 0.37 | 384 | 1,896 |
| 15 | def. Randasu Constantin | 10 | | | | 831.1 | Fanat | 1.8 | 1,496 | 7,394 | 0.37 | 308 | 1,520 |
| 16 | | 120 | | | | 1,415.5 | Fanat | 1.8 | 2,548 | 12,593 | 0.37 | 524 | 2,589 |
| 17 | Bobric Paraschiva | 11 | | | | 541.4 | Fanat | 1.8 | 974 | 4,816 | 0.37 | 200 | 990 |
| 18 | | 121 | | | | 642.3 | Fanat | 1.8 | 1,156 | 5,715 | 0.37 | 238 | 1,175 |
| 19 | def. Nichifor Adela | 12 | | | | 497.0 | Fanat | 1.8 | 895 | 4,421 | 0.37 | 184 | 909 |
| 20 | | 122 | | | | 761.3 | Fanat | 1.8 | 1,370 | 6,773 | 0.37 | 282 | 1,392 |
| 21 | Burdulea Maria | 13 | | | | 654.7 | Fanat | 1.8 | 1,178 | 5,825 | 0.37 | 242 | 1,197 |
| 22 | | 123 | | | | 1,049.8 | Fanat | 1.8 | 1,890 | 9,340 | 0.37 | 388 | 1,920 |
| 23 | def. Roman Popovici Ghe. | 14 | | | | 239.3 | Fanat | 1.8 | 431 | 2,129 | 0.37 | 89 | 438 |
| 24 | | 124 | | | | 955.4 | Fanat | 1.8 | 1,720 | 8,500 | 0.37 | 353 | 1,747 |
| 25 | Gusetu Constantin | 15 | | | | 138.0 | Fanat | 1.8 | 248 | 1,228 | 0.37 | 51 | 252 |
| 26 | | 126 | | | | 476.0 | Fanat | 1.8 | 857 | 4,235 | 0.37 | 176 | 871 |
| 27 | Epure Petru | 16 | | | | 137.5 | Fanat | 1.8 | 248 | 1,224 | 0.37 | 51 | 252 |
| 28 | | 127 | | | | 475.6 | Fanat | 1.8 | 856 | 4,231 | 0.37 | 176 | 870 |

| | | | | | | | | | | | | | | |
|---|---|---|---|---|---|---|---|---|---|---|---|---|---|---|
| 29 | Albu Ion | 17 | | | | 108.3 | Fanat | 1.8 | 195 | 963 | 0.37 | 40 | | 198 |
| 30 | | 128 | | | | 709.3 | Fanat | 1.8 | 1,277 | 6,310 | 0.37 | 262 | | 1,297 |
| 31 | Cocea Cristian | 18 | | | | 34.6 | Fanat | 1.8 | 62 | 308 | 0.37 | 13 | | 63 |
| 32 | | 129 | | | | 983.4 | Fanat | 1.8 | 1,770 | 8,749 | 0.37 | 364 | | 1,798 |
| 33 | def. Jitaru Pantelimon | 19 | | | | 1,054.7 | Fanat | 1.8 | 1,899 | 9,384 | 0.37 | 390 | | 1,929 |
| 34 | | 21 | | | | 810.8 | Fanat | 1.8 | 1,459 | 7,213 | 0.37 | 300 | | 1,483 |
| 35 | | 134 | | | | 251.5 | Fanat | 1.8 | 453 | 2,237 | 0.37 | 93 | | 460 |
| 36 | | 140 | | | | 2,332.9 | Fanat | 1.8 | 4,199 | 20,755 | 0.37 | 863 | | 4,266 |
| 37 | Com. Alexandru cel Bun | 20 | | | | 127.8 | Fanat | 1.8 | 230 | 1,137 | 0.37 | 47 | | 234 |
| 38 | | 138 | | | | 193.2 | Fanat | 1.8 | 348 | 1,719 | 0.37 | 71 | | 353 |
| 39 | Mihalache Vasile | 22 | 55135 | 55135 | 2483 | 2,483.0 | Fanat | 1.8 | 4,469 | 22,091 | 0.37 | 919 | | 4,541 |
| 40 | | 141 | 55136 | 55136 | 370 | 370.4 | Fanat | 1.8 | 667 | 3,295 | 0.37 | 137 | | 677 |
| 41 | | 142 | | | | 185.0 | Fanat | 1.8 | 333 | 1,646 | 0.37 | 68 | | 338 |
| 42 | | 143 | 52212 | 52212 | 1030 | 1,029.9 | Fanat | 1.8 | 1,854 | 9,163 | 0.37 | 381 | | 1,884 |
| 43 | Ciuta Ion | 23 | | | | 1,879.4 | Fanat | 1.8 | 3,383 | 16,721 | 0.37 | 695 | | 3,437 |
| 44 | | 145 | | | | 512.8 | | 1.8 | 923 | 4,562 | 0.37 | 190 | | 938 |
| 45 | Rotariu Mihai si Rotariu Mirela Elena | 24 | 55127 | 55127 | 635 | 634.7 | Fanat | 1.8 | 1,142 | 5,647 | 0.37 | 235 | | 1,161 |
| 46 | Rotariu Mihai si Rotariu Mirela Elena, Mihalache Vasile si Mihalache Claudia Ionela | 152 | 55126 | 55126 | 103 | 102.7 | Fanat | 1.8 | 185 | 914 | 0.37 | 38 | | 188 |
| 47 | | 153 | | | | 45.6 | Fanat | 1.8 | 82 | 405 | 0.37 | 17 | | 83 |
| 48 | | 154 | 52216 | 55216 | 3553 | 563.6 | Fanat | 1.8 | 1,015 | 5,015 | 0.37 | 209 | | 1,031 |
| 49 | Florea Constantin, Ursache Ioan si Ipate Lucia | 25 | | | | 405.2 | Fanat | 1.8 | 729 | 3,605 | 0.37 | 150 | | 741 |
| 50 | | 155 | | | | 501.2 | Fanat | 1.8 | 902 | 4,459 | 0.37 | 185 | | 917 |
| 51 | Taranu Ionel, Taranu Floarea, Moisincu Florinel si Moisincu Dorina Vasilica | 26 | 55502 | 55502 | 599 | 599.3 | Fanat | 1.8 | 1,079 | 5,332 | 0.37 | 222 | | 1,096 |
| 52 | | 156 | 55508 | 55508 | 681 | 690.9 | Fanat | 1.8 | 1,244 | 6,146 | 0.37 | 256 | | 1,263 |
| 53 | Tudosa Constantin | 27 | 54249 | 54249 | 1866 | 1,866.2 | Fanat | 1.8 | 3,359 | 16,604 | 0.37 | 691 | | 3,413 |
| 54 | | 157 | | | | 698.3 | Fanat | 1.8 | 1,257 | 6,212 | 0.37 | 258 | | 1,277 |
| 55 | Greseanu Traian | 28 | 55145 | 55145 | 1110 | 1,110.4 | Fanat | 1.8 | 1,999 | 9,879 | 0.37 | 411 | | 2,031 |
| 56 | | 158 | 55144 | 55144 | 8350 | 1,313.3 | Fanat | 1.8 | 2,364 | 11,684 | 0.37 | 486 | | 2,402 |
| 57 | def. Mitocaru Ion | 29 | | | | 601.6 | Fanat | 1.8 | 1,083 | 5,352 | 0.37 | 223 | | 1,100 |
| 58 | | 159 | | | | 627.6 | Fanat | 1.8 | 1,130 | 5,583 | 0.37 | 232 | | 1,148 |
| 59 | Besica Gheorghe | 30 | | | | 592.7 | Fanat | 1.8 | 1,067 | 5,273 | 0.37 | 219 | | 1,084 |

ROMANIA CONSILIUL JUDETEAN NEAMT

| | | | | | | | | | | | | | |
|---|---|---|---|---|---|---|---|---|---|---|---|---|---|
| 60 | | 161 | | | | 704.9 | Fanat | 1.8 | 1,269 | 6,271 | 0.37 | 261 | 1,289 |
| 61 | def. Aioanei Maria | 31 | | | | 560.5 | Fanat | 1.8 | 1,009 | 4,987 | 0.37 | 207 | 1,025 |
| 62 | | 162 | | | | 687.9 | Fanat | 1.8 | 1,238 | 6,120 | 0.37 | 255 | 1,258 |
| 63 | Cojoc Ilie | 32 | | | | 238.1 | Fanat | 1.8 | 429 | 2,118 | 0.37 | 88 | 435 |
| 64 | | 163 | | | | 339.1 | Fanat | 1.8 | 610 | 3,017 | 0.37 | 125 | 620 |
| 65 | Cojoc Eugenia | 33 | 55847 | 55847 | 288 | 287.7 | Fanat | 1.8 | 518 | 2,559 | 0.37 | 106 | 526 |
| 66 | | 164 | 55849 | 55849 | 2209 | 328.2 | Fanat | 1.8 | 591 | 2,920 | 0.37 | 121 | 600 |
| 67 | Iftimia Ana | 34 | | | | 634.8 | Fanat | 1.8 | 1,143 | 5,647 | 0.37 | 235 | 1,161 |
| 68 | | 165 | | | | 756.3 | Fanat | 1.8 | 1,361 | 6,729 | 0.37 | 280 | 1,383 |
| 69 | def. Pricop Dumitru si Pricop Maria | 35 | | | | 597.2 | Fanat | 1.8 | 1,075 | 5,313 | 0.37 | 221 | 1,092 |
| 70 | | 166 | | | | 799.9 | Fanat | 1.8 | 1,440 | 7,117 | 0.37 | 296 | 1,463 |
| 71 | def. Aflorei Georgeta, Negulete Maria, Orza Constantin, Orza Ana, Orza Viorica | 36 | | | | 1,484.0 | Fanat | 1.8 | 2,671 | 13,203 | 0.37 | 549 | 2,714 |
| 72 | | 167 | | | | 1,456.1 | Fanat | 1.8 | 2,621 | 12,955 | 0.37 | 539 | 2,663 |
| 73 | Capata Mihai | 37 | | | | 354.2 | Fanat | 1.8 | 637 | 3,151 | 0.37 | 131 | 648 |
| 74 | | 169 | | | | 518.6 | Fanat | 1.8 | 934 | 4,614 | 0.37 | 192 | 948 |
| 75 | Balan Dorina | 38 | | | | 682.2 | Fanat | 1.8 | 1,228 | 6,070 | 0.37 | 252 | 1,248 |
| 76 | | 170 | | | | 917.7 | Fanat | 1.8 | 1,652 | 8,165 | 0.37 | 340 | 1,678 |
| 77 | Balan Niculina - Mihaela | 39 | 55816 | 55816 | 114 | 113.7 | Fanat | 1.8 | 205 | 1,012 | 0.37 | 42 | 208 |
| 78 | | 171 | 55823 | 55823 | 107 | 106.9 | Fanat | 1.8 | 192 | 951 | 0.37 | 40 | 196 |
| 79 | Rotaru Ion | 40 | 54867 | 54867 | 737 | 737.4 | Fanat | 1.8 | 1,327 | 6,560 | 0.37 | 273 | 1,349 |
| 80 | | 172 | 54884 | 54884 | 2439 | 1,132.0 | Fanat | 1.8 | 2,038 | 10,071 | 0.37 | 419 | 2,070 |
| 81 | Topoliceanu Vasile | 41 | | | | 492.7 | Fanat | 1.8 | 887 | 4,383 | 0.37 | 182 | 901 |
| 82 | | 173 | | | | 573.0 | Fanat | 1.8 | 1,031 | 5,098 | 0.37 | 212 | 1,048 |
| 83 | def. Cretu Constantin si def. Cretu Lucretia | 42 | | | | 695.0 | Fanat | 1.8 | 1,251 | 6,183 | 0.37 | 257 | 1,271 |
| 84 | | 174 | | | | 1,059.0 | Fanat | 1.8 | 1,906 | 9,422 | 0.37 | 392 | 1,937 |
| 85 | Romanescu Elena | 43 | | | | 180.2 | Fanat | 1.8 | 324 | 1,603 | 0.37 | 67 | 330 |
| 86 | | 175 | | | | 269.8 | Fanat | 1.8 | 486 | 2,401 | 0.37 | 100 | 493 |
| 87 | Aioanei Ion si Aioanei Maria | 44 | | | | 583.0 | Fanat | 1.8 | 1,049 | 5,187 | 0.37 | 216 | 1,066 |
| 88 | | 176 | | | | 770.7 | Fanat | 1.8 | 1,387 | 6,857 | 0.37 | 285 | 1,409 |
| 89 | Gusetu Constantin | 45 | | | | 334.8 | Fanat | 1.8 | 603 | 2,979 | 0.37 | 124 | 612 |
| 90 | | 177 | | | | 407.6 | Fanat | 1.8 | 734 | 3,626 | 0.37 | 151 | 745 |
| 91 | Enea Ana | 46 | | | | 366.5 | Fanat | 1.8 | 660 | 3,261 | 0.37 | 136 | 670 |
| 92 | | 178 | | | | 549.2 | Fanat | 1.8 | 988 | 4,886 | 0.37 | 203 | 1,004 |
| 93 | Tomulet Angela | 47 | | | | 325.7 | Fanat | 1.8 | 586 | 2,898 | 0.37 | 121 | 596 |

ROMÂNIA * CONSILIUL JUDEȚEAN NEAMȚ

| | | | | | | | | | | | | | |
|---|---|---|---|---|---|---|---|---|---|---|---|---|---|
| 94 | | 179 | | | | 458.2 | Fanat | 1.8 | 825 | 4,076 | 0.37 | 170 | 838 |
| 95 | Crusitu Didina | 48 | | | | 784.0 | Fanat | 1.8 | 1,411 | 6,975 | 0.37 | 290 | 1,434 |
| 96 | | 180 | | | | 1,070.3 | Fanat | 1.8 | 1,926 | 9,522 | 0.37 | 396 | 1,957 |
| 97 | Miron Ion si Miron Virginia | 49 | | | | 369.2 | Fanat | 1.8 | 665 | 3,285 | 0.37 | 137 | 675 |
| 98 | | 181 | | | | 503.4 | Fanat | 1.8 | 906 | 4,479 | 0.37 | 186 | 921 |
| 99 | def. Miron Constantin | 50 | | | | 367.9 | Fanat | 1.8 | 662 | 3,273 | 0.37 | 136 | 673 |
| 100 | | 182 | | | | 501.1 | Fanat | 1.8 | 902 | 4,458 | 0.37 | 185 | 916 |
| 101 | Taranu George, Taranu Valeria si Taranu V. Mihai | 51 | | | | 266.7 | Fanat | 1.8 | 480 | 2,373 | 0.37 | 99 | 488 |
| 102 | | 183 | | | | 316.7 | Fanat | 1.8 | 570 | 2,817 | 0.37 | 117 | 579 |
| 103 | def. Taranu Mihai | 52 | | | | 277.4 | Fanat | 1.8 | 499 | 2,468 | 0.37 | 103 | 507 |
| 104 | | 184 | | | | 352.6 | Fanat | 1.8 | 635 | 3,137 | 0.37 | 130 | 645 |
| 105 | Roman Popovici Anca si Roman Popovici Iuliana | 53 | | | | 371.5 | Fanat | 1.8 | 669 | 3,306 | 0.37 | 137 | 679 |
| 106 | | 185 | | | | 677.5 | Fanat | 1.8 | 1,219 | 6,027 | 0.37 | 251 | 1,239 |
| 107 | Rotaru Ion | 54 | 54983 | 54983 | 886 | 885.6 | Fanat | 1.8 | 1,594 | 7,879 | 0.37 | 328 | 1,620 |
| 108 | | 55 | | | | 310.5 | Fanat | 1.8 | 559 | 2,762 | 0.37 | 115 | 568 |
| 109 | | 186 | 54870 | 54870 | 4373 | 1,087.2 | Fanat | 1.8 | 1,957 | 9,673 | 0.37 | 402 | 1,988 |
| 110 | | 187 | | | | 404.4 | Fanat | 1.8 | 728 | 3,598 | 0.37 | 150 | 740 |
| 111 | Dogariu Cristian | 56 | | | | 484.5 | Fanat | 1.8 | 872 | 4,310 | 0.37 | 179 | 886 |
| 112 | | 188 | | | | 633.3 | Fanat | 1.8 | 1,140 | 5,635 | 0.37 | 234 | 1,158 |
| 113 | Creanga Ion si Creanga Maria | 57 | 55133 | 55133 | 613 | 613.0 | Fanat | 1.8 | 1,103 | 5,454 | 0.37 | 227 | 1,121 |
| 114 | | 189 | 55132 | 55132 | 3361 | 698.6 | Fanat | 1.8 | 1,257 | 6,215 | 0.37 | 258 | 1,278 |
| 115 | def. Soroceanu Mircea | 58 | | | | 1,348.1 | Fanat | 1.8 | 2,427 | 11,994 | 0.37 | 499 | 2,465 |
| 116 | | 190 | | | | 1,321.3 | Fanat | 1.8 | 2,378 | 11,756 | 0.37 | 489 | 2,416 |
| 117 | Ilies Aurica | 59 | | | | 657.5 | Fanat | 1.8 | 1,183 | 5,849 | 0.37 | 243 | 1,202 |
| 118 | | 191 | | | | 1,004.8 | Fanat | 1.8 | 1,809 | 8,940 | 0.37 | 372 | 1,838 |
| 119 | Manastirea Bistrita | 60 | | | | 1,379.5 | Fanat | 1.8 | 2,483 | 12,273 | 0.37 | 510 | 2,523 |
| 120 | def. Balajel Elena | 61 | | | | 794.0 | Fanat | 1.8 | 1,429 | 7,064 | 0.37 | 294 | 1,452 |
| 121 | Bucur Paraschiva | 62 | 55142 | 55142 | 437 | 436.5 | Fanat | 1.8 | 786 | 3,884 | 0.37 | 162 | 798 |
| 122 | | 192 | 55141 | 55141 | 1079 | 448.0 | Fanat | 1.8 | 806 | 3,986 | 0.37 | 166 | 819 |
| 123 | Coteanu Mioara | 63 | | | | 288.5 | Fanat | 1.8 | 519 | 2,566 | 0.37 | 107 | 528 |
| 124 | | 193 | | | | 269.5 | Fanat | 1.8 | 485 | 2,397 | 0.37 | 100 | 493 |
| 125 | def. Chiriac Mihai | 64 | | | | 374.0 | Fanat | 1.8 | 673 | 3,327 | 0.37 | 138 | 684 |
| 126 | | 194 | | | | 278.5 | Fanat | 1.8 | 501 | 2,478 | 0.37 | 103 | 509 |
| 127 | def. Bargaoanu Ion | 65 | | | | 443.9 | Fanat | 1.8 | 799 | 3,950 | 0.37 | 164 | 812 |
| 128 | | 195 | | | | 441.8 | Fanat | 1.8 | 795 | 3,930 | 0.37 | 163 | 808 |
| 129 | | 66 | 54537 | 54537 | 3968 | 3,936.1 | Fanat | 1.8 | 7,085 | 35,019 | 0.37 | 1,456 | 7,198 |

ROMANIA CONSILIUL JUDETEAN

| | | | | | | | | | | | | | |
|---|---|---|---|---|---|---|---|---|---|---|---|---|---|
| 130 | def. Ciontu - Halauceanu Constantin | 196 | 54536 | 54536 | 1098 | 3.2 | Fanat | 1.8 | 6 | 28 | 0.37 | 1 | 6 |
| 131 | Luca Elena | 67 | | | | 674.7 | Fanat | 1.8 | 1,215 | 6,003 | 0.37 | 250 | 1,234 |
| 132 | | 197 | | | | 335.7 | Fanat | 1.8 | 604 | 2,987 | 0.37 | 124 | 614 |
| 133 | def. Luca Anica | 68 | | | | 675.1 | Fanat | 1.8 | 1,215 | 6,006 | 0.37 | 250 | 1,235 |
| 134 | | 198 | | | | 334.0 | Fanat | 1.8 | 601 | 2,972 | 0.37 | 124 | 611 |
| 135 | Ciorobatca Maria | 69 | | | | 664.9 | Fanat | 1.8 | 1,197 | 5,915 | 0.37 | 246 | 1,216 |
| 136 | | 199 | | | | 307.1 | Fanat | 1.8 | 553 | 2,733 | 0.37 | 114 | 562 |
| 137 | Craciun Harietta | 70 | | | | 1,493.0 | Fanat | 1.8 | 2,687 | 13,283 | 0.37 | 552 | 2,730 |
| 138 | Oica Constantin | 71 | | | | 1,499.9 | Fanat | 1.8 | 2,700 | 13,345 | 0.37 | 555 | 2,743 |
| 139 | def. Albu Ion | 72 | | | | 1,048.0 | Fanat | 1.8 | 1,886 | 9,323 | 0.37 | 388 | 1,916 |
| 140 | def. Cojoc Roman | 73 | | | | 1,583.9 | Fanat | 1.8 | 2,851 | 14,092 | 0.37 | 586 | 2,897 |
| 141 | Ursache Mihai si Ursache Maria | 74 | 50531 | 50531 | 6036 | 6,029.9 | Fanat | 1.8 | 10,854 | 53,647 | 0.37 | 2,231 | 11,028 |
| 142 | | 90 | | | | 16.6 | Fanat | 1.8 | 30 | 148 | 0.37 | 6 | 30 |
| 143 | Gavrilescu Iulian Catalin si Gavrilescu Maria Vasilica | 75 | 53127 | 53127 | 3448 | 3,447.9 | Fanat | 1.8 | 6,206 | 30,675 | 0.37 | 1,276 | 6,305 |
| 144 | | 77 | | | | 1,204.5 | Fanat | 1.8 | 2,168 | 10,716 | 0.37 | 446 | 2,203 |
| 145 | | 88 | 53126 | 53126 | 7142 | 1,210.7 | Fanat | 1.8 | 2,179 | 10,771 | 0.37 | 448 | 2,214 |
| 146 | Dumbraveanu Vasile | 78 | | | | 974.0 | Fanat | 1.8 | 1,753 | 8,666 | 0.37 | 360 | 1,781 |
| 147 | | 80 | | | | 1,402.0 | Fanat | 1.8 | 2,524 | 12,473 | 0.37 | 519 | 2,564 |
| 148 | Iftime Ioan si Iftime Ioan Lucian | 79 | | | | 1,455.9 | Fanat | 1.8 | 2,621 | 12,953 | 0.37 | 539 | 2,663 |
| 149 | Cojoc Ion | 81 | | | | 1,516.2 | Fanat | 1.8 | 2,729 | 13,489 | 0.37 | 561 | 2,773 |
| 150 | Budaca Ion | 82 | | | | 1,171.1 | Fanat | 1.8 | 2,108 | 10,419 | 0.37 | 433 | 2,142 |
| 151 | Mitocaru Severina | 83 | | | | 1,166.9 | Fanat | 1.8 | 2,100 | 10,382 | 0.37 | 432 | 2,134 |
| 152 | | 84 | | | | 2,518.1 | Fanat | 1.8 | 4,533 | 22,403 | 0.37 | 932 | 4,605 |
| 153 | Blanariu Constantin si Blanariu Maria | 85 | | | | 4,098.6 | Fanat | 1.8 | 7,377 | 36,464 | 0.37 | 1,516 | 7,495 |
| 154 | | 86 | 54060 | 54060 | 6687 | 109.9 | Fanat | 1.8 | 198 | 978 | 0.37 | 41 | 201 |
| 155 | Popovici Mihail si Popovici Irina Elena | 87 | 54022 | 54022 | 2883 | 88.5 | Fanat | 1.8 | 159 | 787 | 0.37 | 33 | 162 |
| 156 | Oica Constantin si Oica Maria | 89 | 54109 | 54109 | 3919 | 851.3 | Fanat | 1.8 | 1,532 | 7,574 | 0.37 | 315 | 1,557 |
| 157 | Miron Dan Alexandru | 119 | 53434 | 53434 | 2805 | 3.3 | Fanat | 1.8 | 6 | 29 | 0.37 | 1 | 6 |
| 158 | Hincota Elena Doinita | 125 | 55771 | 55771 | 1593 | 9.4 | Fanat | 1.8 | 17 | 84 | 0.37 | 3 | 17 |
| 159 | Albu Petru | 130 | | | | 718.2 | Fanat | 1.8 | 1,293 | 6,390 | 0.37 | 266 | 1,313 |
| 160 | | 135 | | | | 939.8 | Fanat | 1.8 | 1,692 | 8,361 | 0.37 | 348 | 1,719 |
| 161 | Oslobanu Ion | 131 | | | | 463.5 | Fanat | 1.8 | 834 | 4,123 | 0.37 | 171 | 848 |

ROMÂNIA CONSILIUL JUDEȚEAN MUREȘ

| | | | | | | | | | | | | | |
|---|---|---|---|---|---|---|---|---|---|---|---|---|---|
| 162 | Taranu Maria | 132 | | | | 463.5 | Fanat | 1.8 | 834 | 4,123 | 0.37 | 171 | 848 |
| 163 | Iftimia Dumitru | 133 | | | | 1,008.8 | Fanat | 1.8 | 1,816 | 8,975 | 0.37 | 373 | 1,845 |
| 164 | Bargauanu Petru | 136 | 52994 | 52994 | 2955 | 175.2 | Fanat | 1.8 | 315 | 1,558 | 0.37 | 65 | 320 |
| 165 | | 137 | | | | 241.7 | Fanat | 1.8 | 435 | 2,150 | 0.37 | 89 | 442 |
| 166 | Crusitu Ilie | 144 | | | | 1,228.7 | Fanat | 1.8 | 2,212 | 10,932 | 0.37 | 455 | 2,247 |
| 167 | Pricop Dumitru si Pricop Maria | 146 | | | | 516.1 | Fanat | 1.8 | 929 | 4,592 | 0.37 | 191 | 944 |
| 168 | def. Rusu Constantin si Rusu Maria | 147 | | | | 367.4 | Fanat | 1.8 | 661 | 3,269 | 0.37 | 136 | 672 |
| 169 | Huma Dumitru | 148 | 54440 | 54440 | 317 | 316.5 | Fanat | 1.8 | 570 | 2,816 | 0.37 | 117 | 579 |
| 170 | Huma Dumitru si Huma Daniela | 149 | 54441 | 54441 | 928 | 20.0 | Fanat | 1.8 | 36 | 178 | 0.37 | 7 | 37 |
| 171 | Amariei Eugen | 150 | | | | 549.6 | Fanat | 1.8 | 989 | 4,889 | 0.37 | 203 | 1,005 |
| 172 | Pristavu Elvira | 151 | | | | 365.2 | Fanat | 1.8 | 657 | 3,249 | 0.37 | 135 | 668 |
| 173 | Mitocaru Olga, Mitocaru Ioan Danut si Mitocaru Ana | 160 | 55691 | 55691 | 3412 | 2.1 | Fanat | 1.8 | 4 | 19 | 0.37 | 1 | 4 |
| 174 | Ungureanu Vasile si Ungureanu Elisaveta | 168 | 53764 | 53764 | 1041 | 439.2 | Fanat | 1.8 | 791 | 3,908 | 0.37 | 163 | 803 |
| | **Total** | | | | | **129,980.5** | | | **233,965** | **1,156,419** | | **48,093** | **237,708** |

ROMÂNIA JUD. MUREȘ CONSILIUL JUDEȚEAN NEAMȚ