


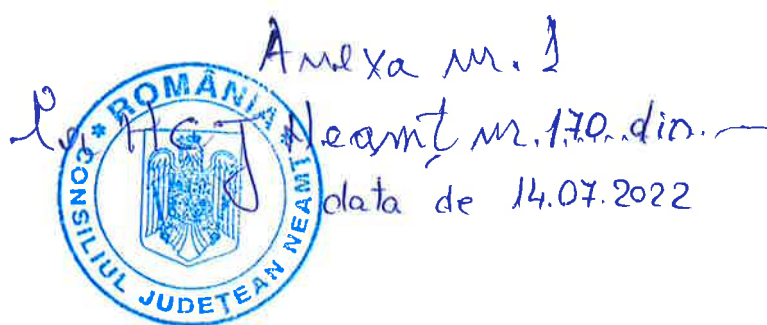

PROCES VERBAL DE RECEPȚIE 683/2022

Întocmit astăzi, 02.05.2022, privind lucrarea 24358 din 21.04.2022

având aviz de începere a lucrărilor cu nr. - din -

1. **Beneficiar : JUDETUL NEAMT**

2. **Executant : CIOBOTA N NICOLAE CRISTIAN**

3. **Denumirea lucrărilor recepționate :** Plan topografic suport tehnic întocmit în scopul: elaborarea documentației pentru autorizarea executării lucrărilor de construcții privind: "Extinderea și reabilitarea sistemului de apă și de canalizare în aglomerările Piatra Neamț, Alexandru cel Bun, Dobreni, Dumbrava Rosie, Garcina și Girov" din cadrul proiectului "Asistența tehnică pentru pregătirea aplicației de finanțare și a documentațiilor de atribuire pentru proiectul regional de dezvoltare a infrastructurii de apă și apă uzată din județul Neamț în perioada 2014-2020"

4. **Nominalizarea documentelor și a documentațiilor care s-au predat OCPI Neamț, conform avizului de începere a lucrărilor :** Memoriu tehnic, planul topografic, calculul suprafeței, inventar de coordonate, certificat de urbanism nr. 280 din data de 17.08.2017 eliberat de Consiliul Județean Neamț, datele au fost prezentate on-line. Bunul imobil în suprafața de 134089 mp, este situat în intravilan Agarcia, intravilan Vadurele și extravilan comuna Alexandru cel Bun, județul Neamț. Măsurătorile au fost executate în sistem de proiecție stereografică 1970, sistem de referință local.

5. **Concluzii :-**

Lucrarea este declarată **ADMISĂ**,

Alte mențiuni : Imobilul nu este înscris în cartea funciara.

Din verificarea bazei de date digitale din cadrul OCPI Neamț, s-a constatat că imobilul studiat se suprapune cu imobilele având IE : 50531 , 51807 , 51902 , 52212 , 52216 , 52520 , 52994 , 53126 , 53127 , 53434 , 53764 , 54022 , 54060 , 54109 , 54109 , 54249 , 54440 , 54441 , 54536 , 54537 , 54867 , 54870 , 54884 , 54983 , 55056 , 55057 , 55058 , 55059 , 55060 , 55061 , 55062 , 55063 , 55126 , 55127 , 55128 , 55129 , 55130 , 55131 , 55132 , 55133 , 55134 , 55135 , 55136 , 55137 , 55138 , 55139 , 55140 , 55141 , 55142 , 55143 , 55144 , 55145 , 55146 , 55147 , 55148 , 55149 , 55155 , 55156 , 55157 , 55159 , 55173 , 55174 , 55502 , 55508 , 55691 , 55771 , 55816 , 55823 , 55847 , 55849 , 56062 , 56187 , 56517 , 56518 , 56705 / UAT Alexandru cel Bun.

Răspunderea pentru corectitudinea întocmirii planului topografic și pentru corespondența lui cu realitatea din teren revine executantului.

6. **Condiții impuse pentru refacerea lucrărilor în cazul calificativului de lucrare RESPINSĂ :-**



Inspector,

Manole
Dascal
u

Semnăt digital

de Manole

Dascalu

Data:


2022.05.02

10:21:23

+03'00'

Anexa m. la A.H.C.T. m. 170 ROMANIA 2022


Schema dispunerii planurilor

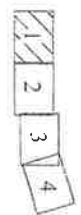

Confirm amplasamentul



Se rescoredeaza cu planul nr. 2

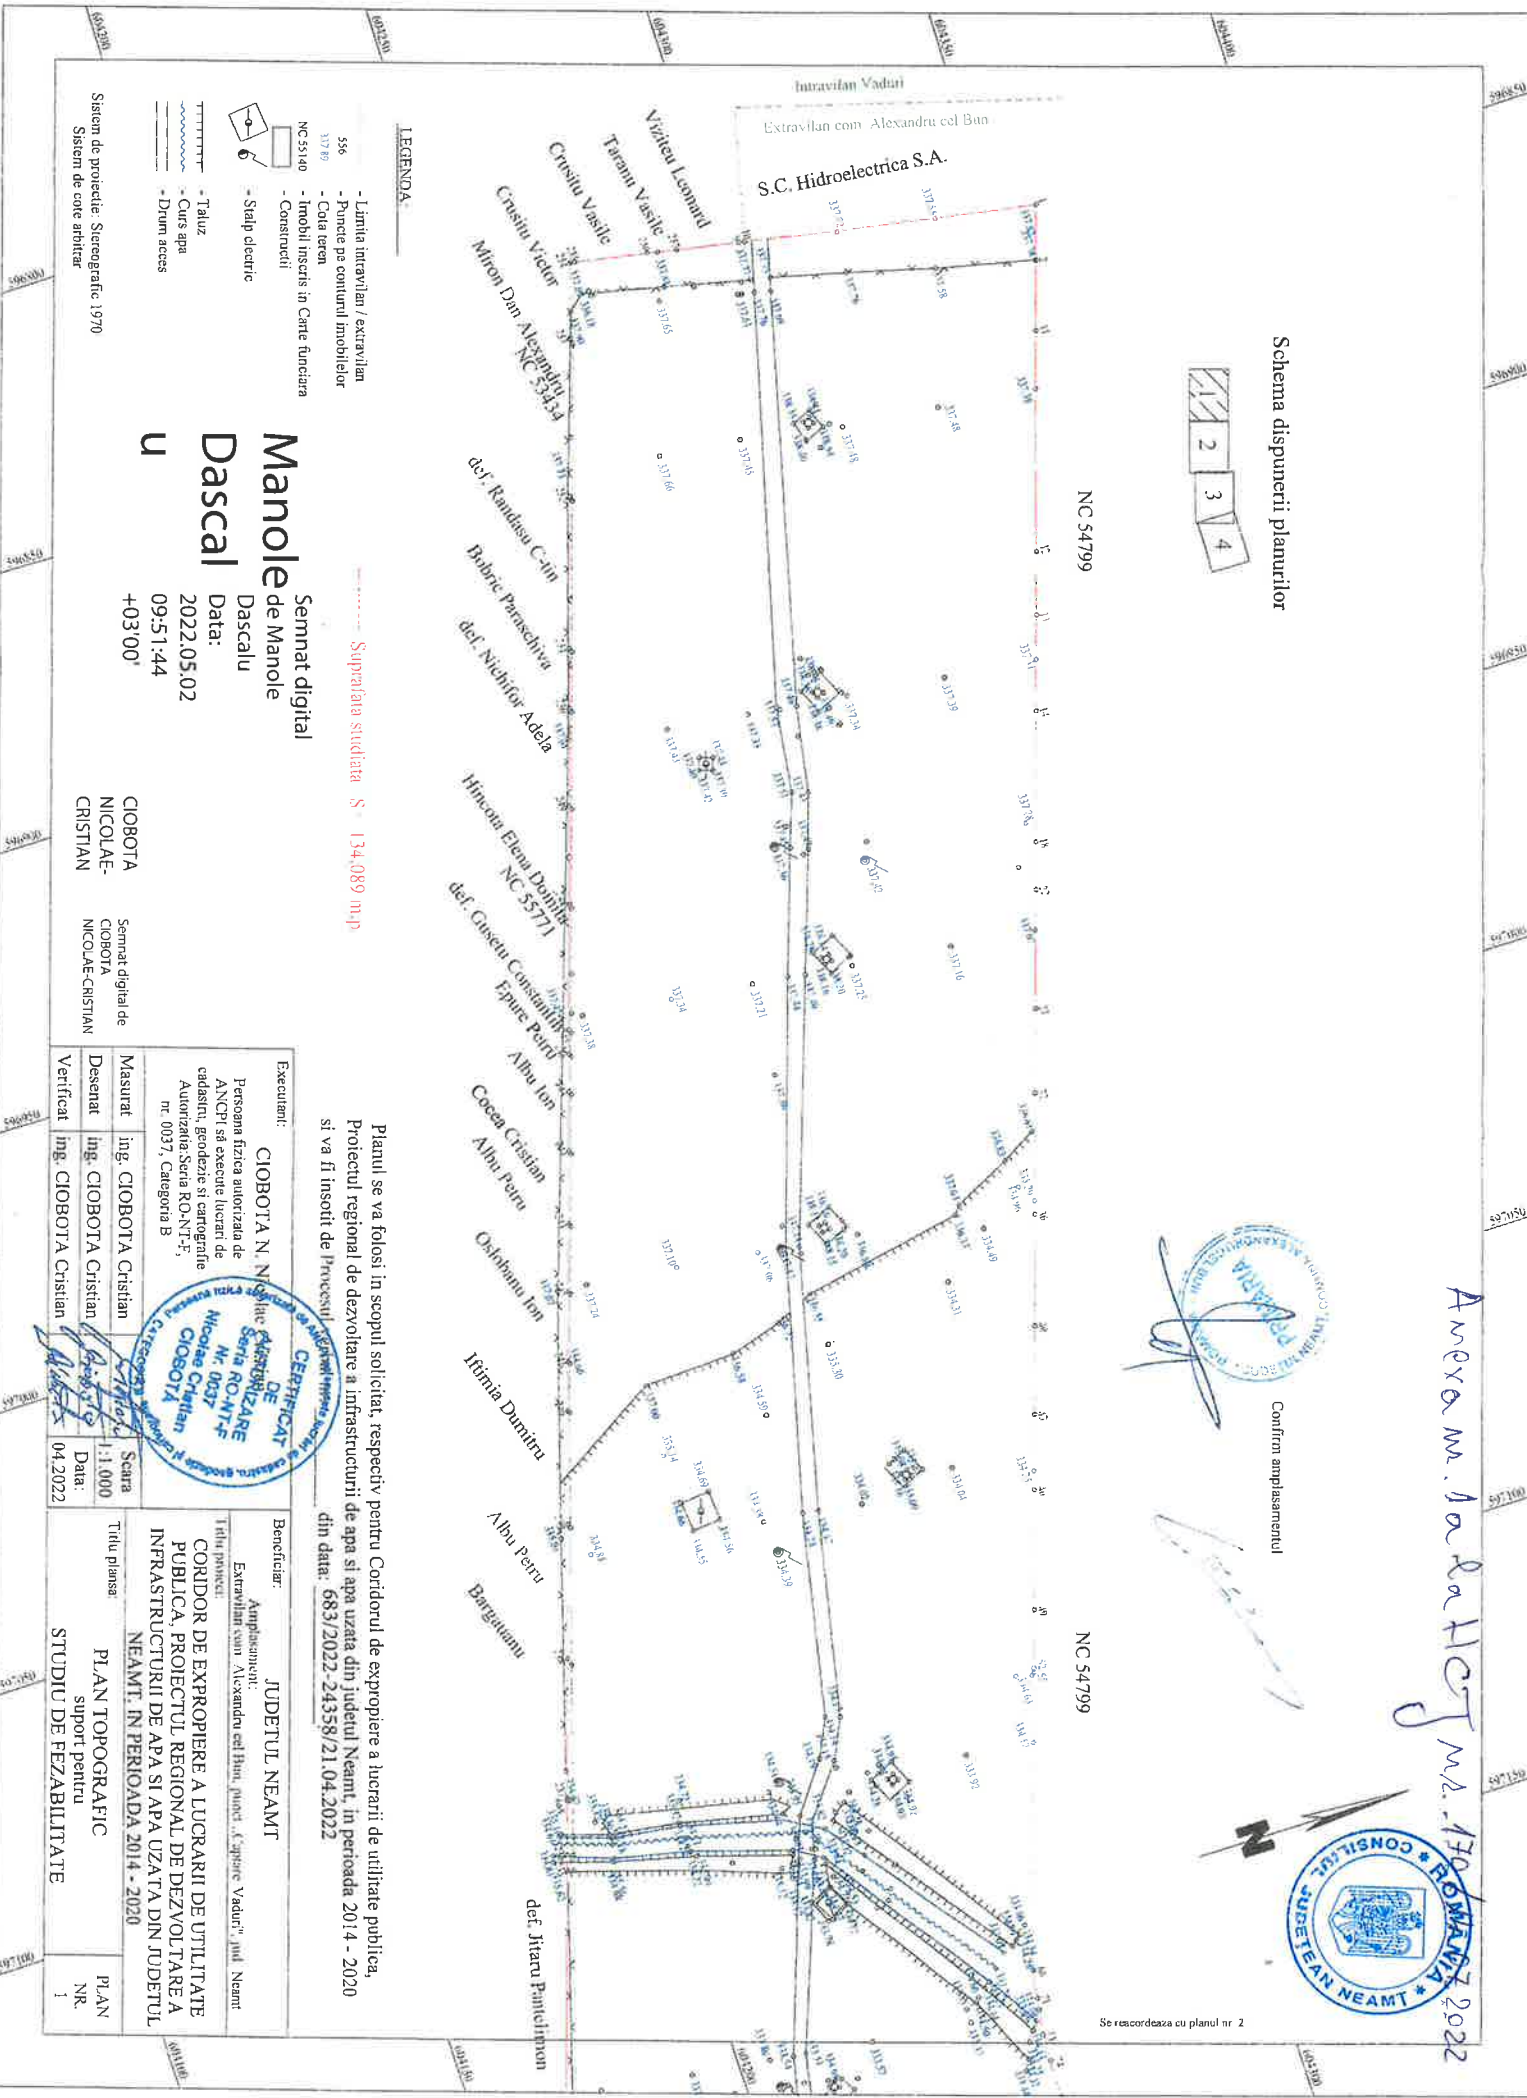

LEGENDA

- Linia intravilan / extravilan
- Puncte pe contururi imobilelor
- Cota teren
- Imobil inscrie in Carte funciara
- Construcii
- Stalp electric
- Taluz
- Curs apa
- Drum acces

Semnat digital
Manole Dascalu
Dascalu
Data: 2022.05.02
09:51:44
+03'00'

Sistem de proiectie: Stereografic 1970
Sistem de cote aritmic

Planul se va folosi in scopul solicitat, respectiv pentru Coridorul de expropriere a lucrarilor de utilitate publica, Proiectul regional de dezvoltare a infrastructurii de apa si apa uzata din judetul Neamt, in perioada 2014 - 2020 si va fi insozit de Procesul

Executanti:		Beneficiar:	
CIOBOTA N. NICOLAE		Județul Neamt	
Persoana fizica autorizata de ANCP, sa execute lucrari de cadastru, geodezie si cartografie Autorizatia Seria RO-NT-F, nr. 0037, Categoria B		Amplasament: Extravilan cu Alexandru cel Bun, punct. A, "apare Vaduri", jud. Neamt	
Masurat		Titlu plansa	
ing. CIOBOTA Cristian		PLAN TOPOGRAFIC	
Desenat		support pentru	
ing. CIOBOTA Cristian		STUDIU DE FEZABILITATE	
Verificat		PLAN NR.	
ing. CIOBOTA Cristian		1	
Data: 04.2022			



Schema dispunerii planurilor



Se recoordoneaza cu planul nr. 1

NC 54799

NC 54799

NC 54799

Se recoordoneaza cu planul nr. 1

Anexa nr. 16 la HCT nr. 170/14.07.2022



LEGENDA:

- Linia intravilan / extravilan
- Puncte pe conturul imobilelor
- Cota teren
- Imobili inscrie in Carte funciara
- Construcii
- Stalp electric
- Taluz
- Curs apa
- Drum acces

Sistem de proiectie: Stereografic 1970
Sistem de cote: arbolitar

Manole Dascal

Semnata digital

Dascalu

Data:

2022.05.02

09:52:13

+03'00'

CIOBOTA
NICOLAE-
CRISTIAN

Semnata digital
de CIOBOTA
NICOLAE-
CRISTIAN

Suprafata studiata S 134.089m.p

Pricop Dumitru
Huma Dumitru
Huma Daniela

Amariei Eugen
Pristavu Elvira

Rotariu Mihai si Elena

Florea Constantin

Taranu Ionel

Tudosa Constantin

Mitocaru Olga
Mitocaru Ioan Danul

Greseanu Traian

Mitocaru Olga
Mitocaru Ioan Danul
Mitocaru Ana

Besica Gheorghe

Aioanei Constantin

Cojoc Eugenia

Ifimie Ana

def. Pricop Dumitru

Ungureanu Vasile

Capata Mihai

Balan Dorina

Executanti:

Persoana fizica autorizata de
ANCP si executie lucrari de
cadastru, geodezie si cadastru
Autorizata Seria RO-MTF-
nr. 0037, Categoria B

CIOBOTA N. NICOLAE-
CRISTIAN
AUTORIZARE
Nr. 0037
Seria RO-MTF-
nr. 0037, Categoria B

Masurat
Desenat
Verificat

ing. CIOBOTA Cristian
ing. CIOBOTA Cristian
ing. CIOBOTA Cristian

Data:
04.2022

Titlu planse

PLAN TOPOGRAFIC
suport pentru
STUDIUL DE FEZABILITATE

PLAN NR.
2

Beneficiar:

Amplasament
Extravilan com. Alexandru cel Bun, puncte: „C. putine, Vadur”, jud. Neamt

Titlu proiect
CORIDOR DE EXPROPRIERE A UTILITATII
PUBLICA, PROIECTUL REGIONAL DE DEZVOLTARE A
INFRASTRUCTURII DE APA SI APA UZATA DIN JUDETEL
NEAMT, IN PERIOADA 2014 - 2020

JUDETUL NEAMT

Proiectul regional de dezvoltare a infrastructurii de apa si apa uzata din judetul Neamt, in perioada 2014 - 2020
si va fi insotit de Procesul verbal nr.

data: 683/2022-24358/21.04.2022

Schema dispunerii planurilor



Manole Dascalu

Semnat digital de

Manole Dascalu

Data: 2022.05.02

09:52:32 +03:00

LEGENDA:

- Limita intravilan / extravilan
- Puncte pe conturul imobilelor
- Cota teren
- Imobil inregistrat in Carte Funciara
- Construcii
- Stalp electric
- Taluz
- Curs apa
- Drum acces

Se recoordoneaza cu planul nr 2

Planul se va folosi in scopul solicitat, respectiv pentru Coridorul de expropriere a lucrarilor de utilitate publica, Proiectul regional de dezvoltare a infrastructurii de apa si apa uzata din Județul Neamț, in perioada 2014 - 2020 si va fi insotit de Procesul verbal nr. _____ din data: 683/2022-24358/21.04.2022

Suprafata studiată S 134.089 m.p.



Se recoordoneaza cu planul nr 4

Anexa nr. 1 c la HCG MA. 130/14.07.2022

def. Cretu Constantin
Romanescu Elena
Aioanei Ion si Maria
Gusetu Constantin
Enea Ana
Tomuleț Angela
Crusitu Didina
Miron Ion si Virginia
def. Miron Constantin
Taranu George
def Taranu Mihai
Roman Popovici Anca

Rotaru Ion
Dogariu Cristian

Creanga Elena
def. Soroceanu Mircea

Ilies Aurica
Balanastirea Bistrita
def. Balajel Elena
Bucur Paraschiva
Coteanu Mioara
def. Chiriac Mihai
def. Bargaioanu

Def. Ciuntu -
Haneacanu Constantin
Luca Elena
def. Luca Anica
Ciorobatca Maria
Craciun Harietia
Oica Constantin
def. Albu Ion

Sistem de proiectie: Stereografic 1970
Sistem de cote arbitrar

CIOBOTA NICOLAE-CRISTIAN
Semnat digital de CIOBOTA NICOLAE-CRISTIAN

Executant: CIOBOTA N. NICOLAE-CRISTIAN
Persoana fizica autorizata de ANCH sa execute lucrari de cadastru, geodezie si cartografie Autorizatia Seta RO-NT-F, nr. 0037, Categorie B

Beneficiar: JUDEȚUL NEAMȚ
Amplasament: Extravilan c.m. "Alexandru cel Bun, punct. A, "Impara Vadu" Jml. Neamt
Titlu proiect: CORIDOR DE EXPROPRIERE A LUCRARII DE UTILITATE PUBLICA, PROIECTUL REGIONAL DE DEZVOLTARE A INFRASTRUCTURII DE APA SI APA UZATA DIN JUDEȚUL NEAMȚ, IN PERIOADA 2014 - 2020

Masurat ing. CIOBOTA Cristian
Desenat ing. CIOBOTA Cristian
Verificat ing. CIOBOTA Cristian

Scara: 1:1.000
Data: 04.2022
Titlu planșă: PLAN TOPOGRAFIC suport pentru STUDIUL DE FEZABILITATE

PLAN NR. 3


Schema dispunerii planurilor



Se recoordoneaza cu plansa nr 3

NC 54799

NC 54799

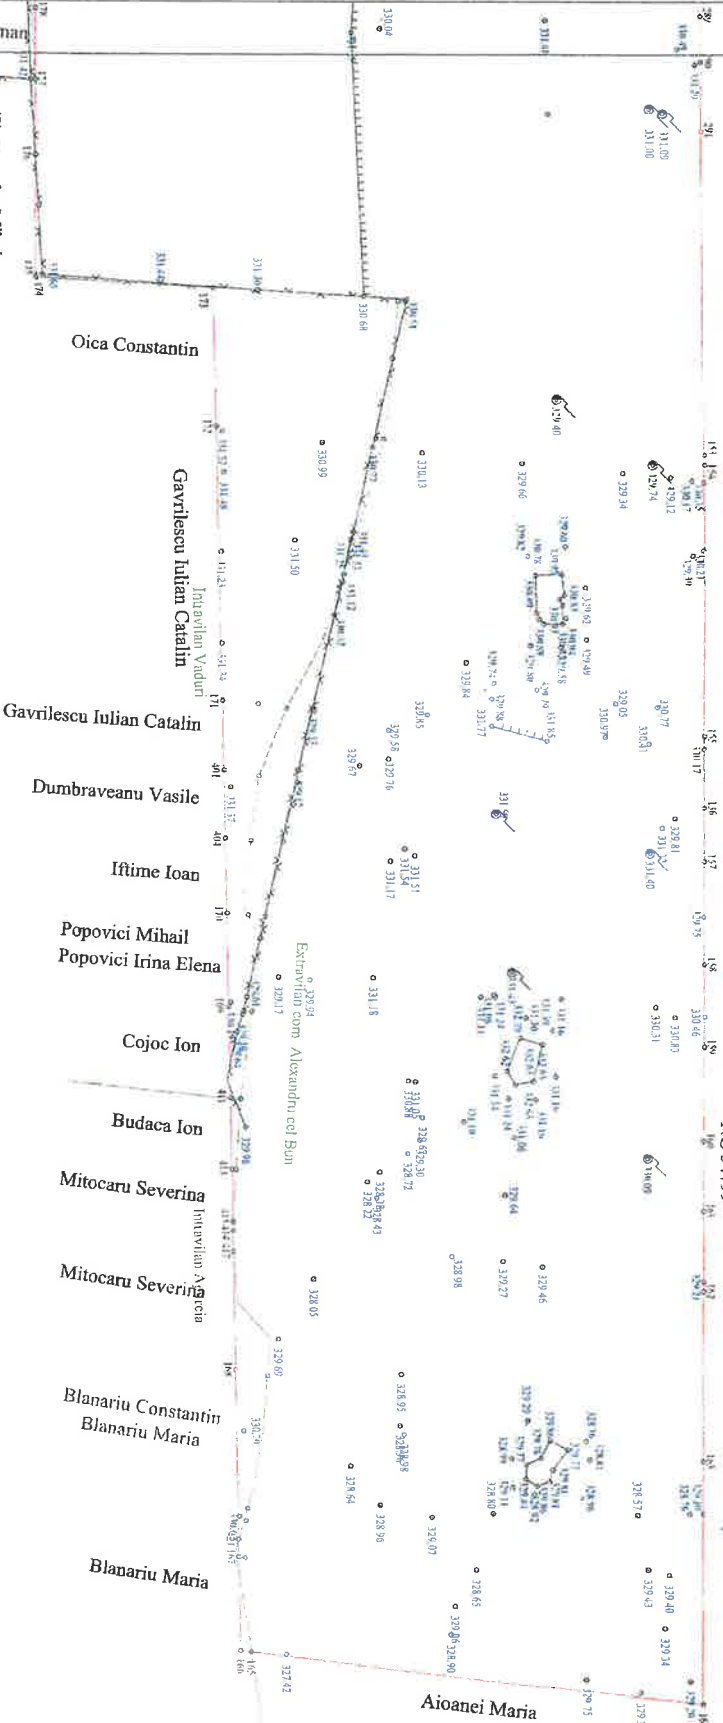

Ursache Mihai
Ursache Maria

LEGENDA:

- Limita de proprietate
- Limita intravilan / extravilan
- Puncte pe conturul imobilelor
- Cota teren
- Imobil inscris in Carte funciara
- Constituit
- Stalp electric
- Numar parcela
- Taluz
- Curs apa
- Drum acces

Sistem de proiecte: Stereografic 1970
Sistem de cote arbitrare

Manole
Dascalu

Semnat digital
de Manole
Dascalu
Data:
2022.05.02
09:52:57 +03'00'

COBOTA
NICOLAE-
CRISTIAN

Semnat digital de
COBOTA
NICOLAE-
CRISTIAN

Executant: COBOTA N. NICOLAE CRISTIAN Persoana fizica autorizata de ANCP si executie lucruri de cadastru, geodezie si cartografie Autorizata Seria RO-NT-F, nr. 0037, Categoria B		Beneficiar: JUDETUL NEAMT Amplasament Extravilan cont. Alexandru cel Bun, punct. a. c. "punct. Vadut", jud. Neamt	
Masurat ing. COBOTA Cristian	Desenat ing. COBOTA Cristian	Verificat ing. COBOTA Cristian	Titlu plansa: PLAN TOPOGRAFIC suport pentru STUDIUL DE FEZABILITATE
CERTIFICAT AUTORIZARE Seria RO-NT-F Nr. 0037 Nicolae Cristian COBOTA		Titlu proiect: CORIDOR DE EXPROPRIERE A LUCRARII DE UTILITATE PUBLICA, PROIECTUL REGIONAL DE DEZVOLTARE A INFRASTRUCTURII DE APA SI APA UZATA DIN JUDETUL NEAMT, IN PERIOADA 2014 - 2020	
Data: 04.2022		PLAN NR. 4	

Planul se va folosi in scopul solicitat, respectiv pentru Coridorul de expropriere a lucrarii de utilitate publica,
Proiectul regional de dezvoltare a infrastructurii de apa si apa uzata din judetul Neamt, in perioada 2014 - 2020
si va fi insotit de Procesul verbal nr. _____ din data 683/2022-24356/21.04.2022

Suprafata studiata S = 134.089 m.p.

Anexa nr. 1 la HG nr. 170/14.07.2022



NC 54799

2. Se reasorbeaza cu planul nr. 2

America. 2a fl CT m 170/14.07.2022

completamente

Extravilan com. Alexandru cel Bun

Suprafata studiata S = 134.089 m.p.

- 556

NO 55140



- Limita de proprietate
 - Limita intravilan / extravilan
 - Puncte pe conductul imobililor
 - Imobil inscris in Carte funciara
 - Construcii
 - Stulp electric
 - Norma parcela
 - Tablu
 - Curs apa
 - Drum acces

Sistem de proiectie: Stereo 1970

Executant:

CIOBOLTA N. INDIAGHET CUSLUG
 Persoana fizica autorizata de
 ANCP si executie lucrari de
 cadastru, geodezie si cartografie
 Autorizatia: Seria RO-NT-F,
 nr 0037, Categoria B
 AUTORIZARE
 Seria RO-NT-F
 Nr. 0037
 Nicolae Cristian
 CIOBOLTA

CERTIFICAT

Beneficiar:
JUDETUL NEAMT

Extravilan.com Alexandru cel Bun, punctul „Capitan Vadur”, jude Neamt

CIOBOTA
NICOLAE-
CRISTIAN

Masurat	ing. CIOBOTA Cristian	Scara	INCALZIRE, IN FENOMENUL 2018 - 2020	PLAN
Desenat	ing. CIOBOTA Cristian	1:1.000	Titlu plansa:	PLAN PARCELAR
Verificat	ing. CIOBOTA Cristian	Data: 04.2022		suport pentru STUDIU DE FEZABILITATE
				NR. 1

Schema dispunerii planurilor



Se recoordoneaza cu planul nr. 1

NC 54799

NC 54799

NC 54799

Se recoordoneaza cu planul nr. 3

LEGENDA

- Limita de proprietate
- Limita intravilan / extravilan
- Puncte pe conturul imobilelor
- Imobil inserat in Carte funciara
- Construcții
- Stalp electric
- Numar parcela
- Curs apa
- Drum acces

Sistem de proiecte: Stereo 1970

Suprafata studata S 134.089 m.p.

Executant:		Beneficiar:	
CIOBOTAN N. NICOLAE		JUDETUL NEAMT	
Persoana fizica autorizata de ANCP si executie lucrari de cadastru, geodezie si cartografie		Amplasament:	
Autentizata de ANCP nr. 0037, Categoria B		Extravilan com. Alciu, p. nr. 1, "C. P. Vadu", jud. Neamt	
Măsurat		Titlu planșă:	
ing. CIOBOTA Cristian		PLAN PARCELAR	
Desenat		Data:	
ing. CIOBOTA Cristian		04.2022	
Verificat		STUDIUL DE FEZABILITATE	
ing. CIOBOTA Cristian		PLAN NR. 2	



Anexa nr. 2 b la HCT nr. 170/14.07.2022

Schema dispunerii planurilor



LEGENDA:

- Limita de proprietate
- Limita intravilan / extravilan
- Puncte pe conturul imobilelor
- Imobil inserat in Carte Funciara
- Construcții
- Stalp electric
- Nimer parcela
- Taluz
- Curs apa
- Drum acces

Suprafata studiata S = 134.089 m.p.


Confirm amplasamentul



Anexa nr. 20 la HCT nr. 140/14.07.2022

Se recoordoneaza cu planul nr 4

Se recoordoneaza cu planul nr 2

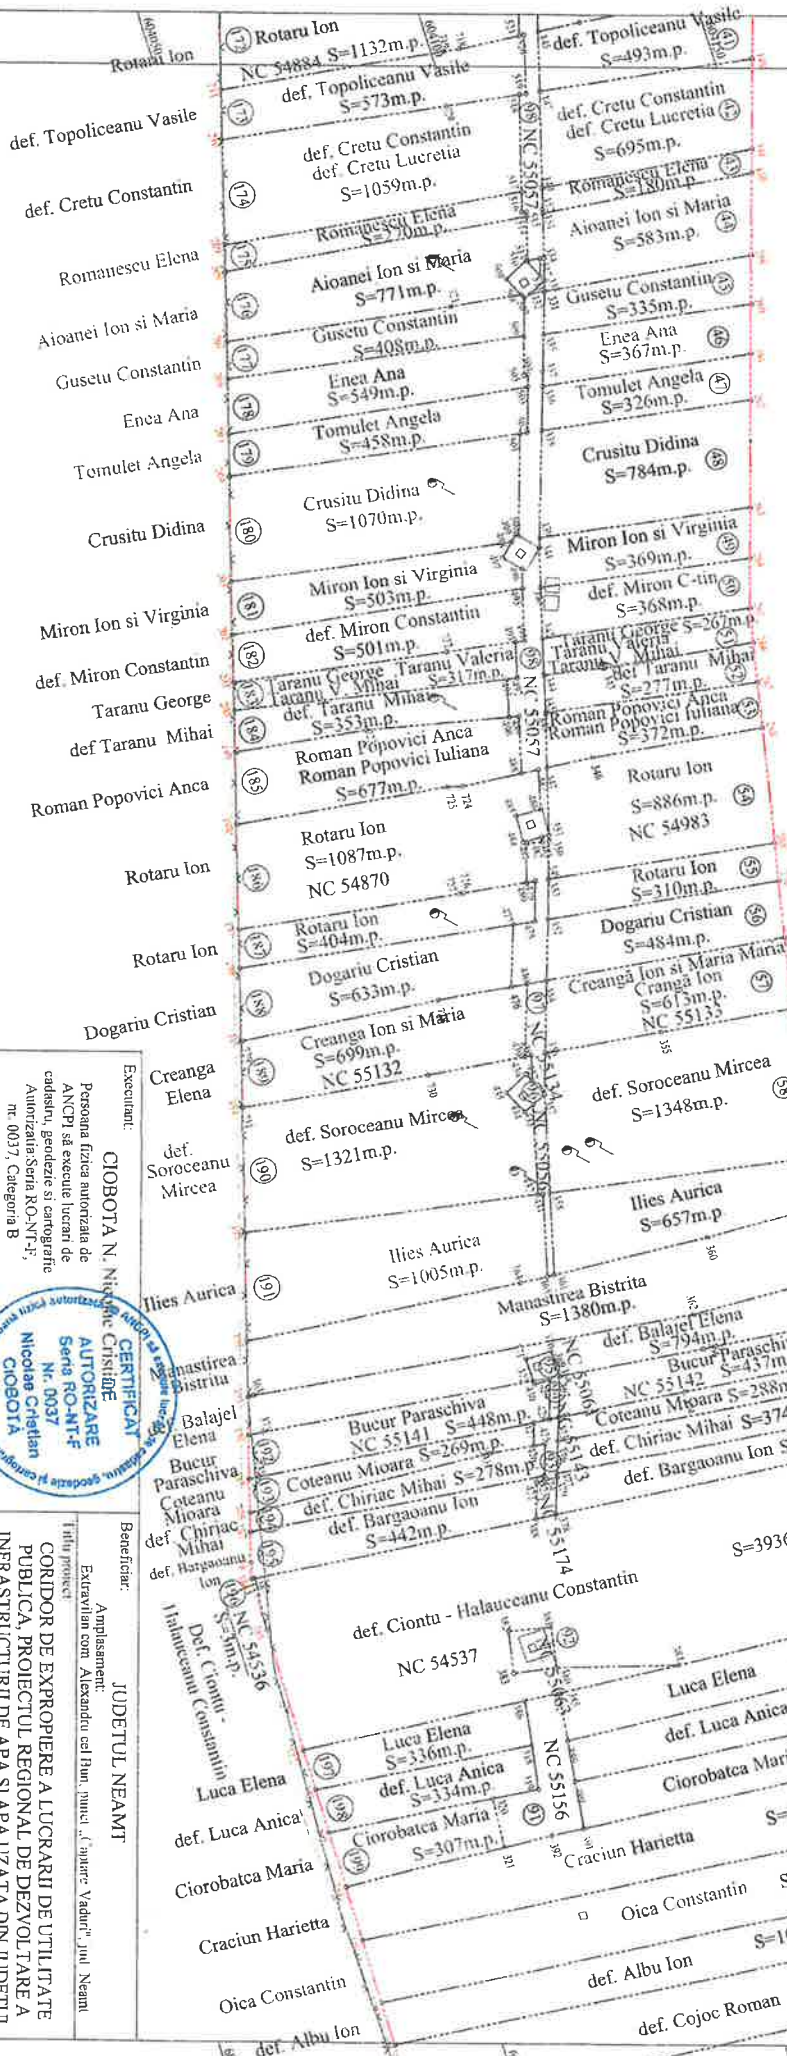

Sistem de proiectare: Sicro 1970

CIOBOTA
NICOLAE-
CRISTIAN

Semnat digital de
CIOBOTA
NICOLAE-
CRISTIAN

Executant:
CIOBOTA N. NICOLAE-
CRISTIAN
Persoana fizica autorizata de
ANCFP sa execute lucrarile de
cadastru, geoteza si cartografiere
Autorizata Seria RO-NT-F,
nr. 0037, Categoria B

CERTIFICAT
AUTORIZARE
Sera RO-NT-F
Nr. 0037
Nicolae Cristian
CIOBOTA

Beneficiar:
JUDETUL NEAMT
Amplasament:
Extravilan con. Alexandru cel Bun, munc. "Targul Vadului", jud. Neamt
CORIDOR DE EXPROPRIERE A LUCRARII DE UTILITATE
PUBLICA, PROIECTUL REGIONAL DE DEZVOLTARE A
INFRASTRUCTURII DE APA SI APA UZATA DIN JUDETUL
NEAMT, IN PERIOADA 2014 - 2020

Masurat ing. CIOBOTA Cristian
Desenat ing. CIOBOTA Cristian
Verificat ing. CIOBOTA Cristian
Data: 04.2022


Titlu plansa
PLAN PARCELAR
suport pentru
STUDIU DE FEZABILITATE

PLAN
NR.
3

Schema dispunerii planurilor



Se reascoreaza cu planşa nr 3

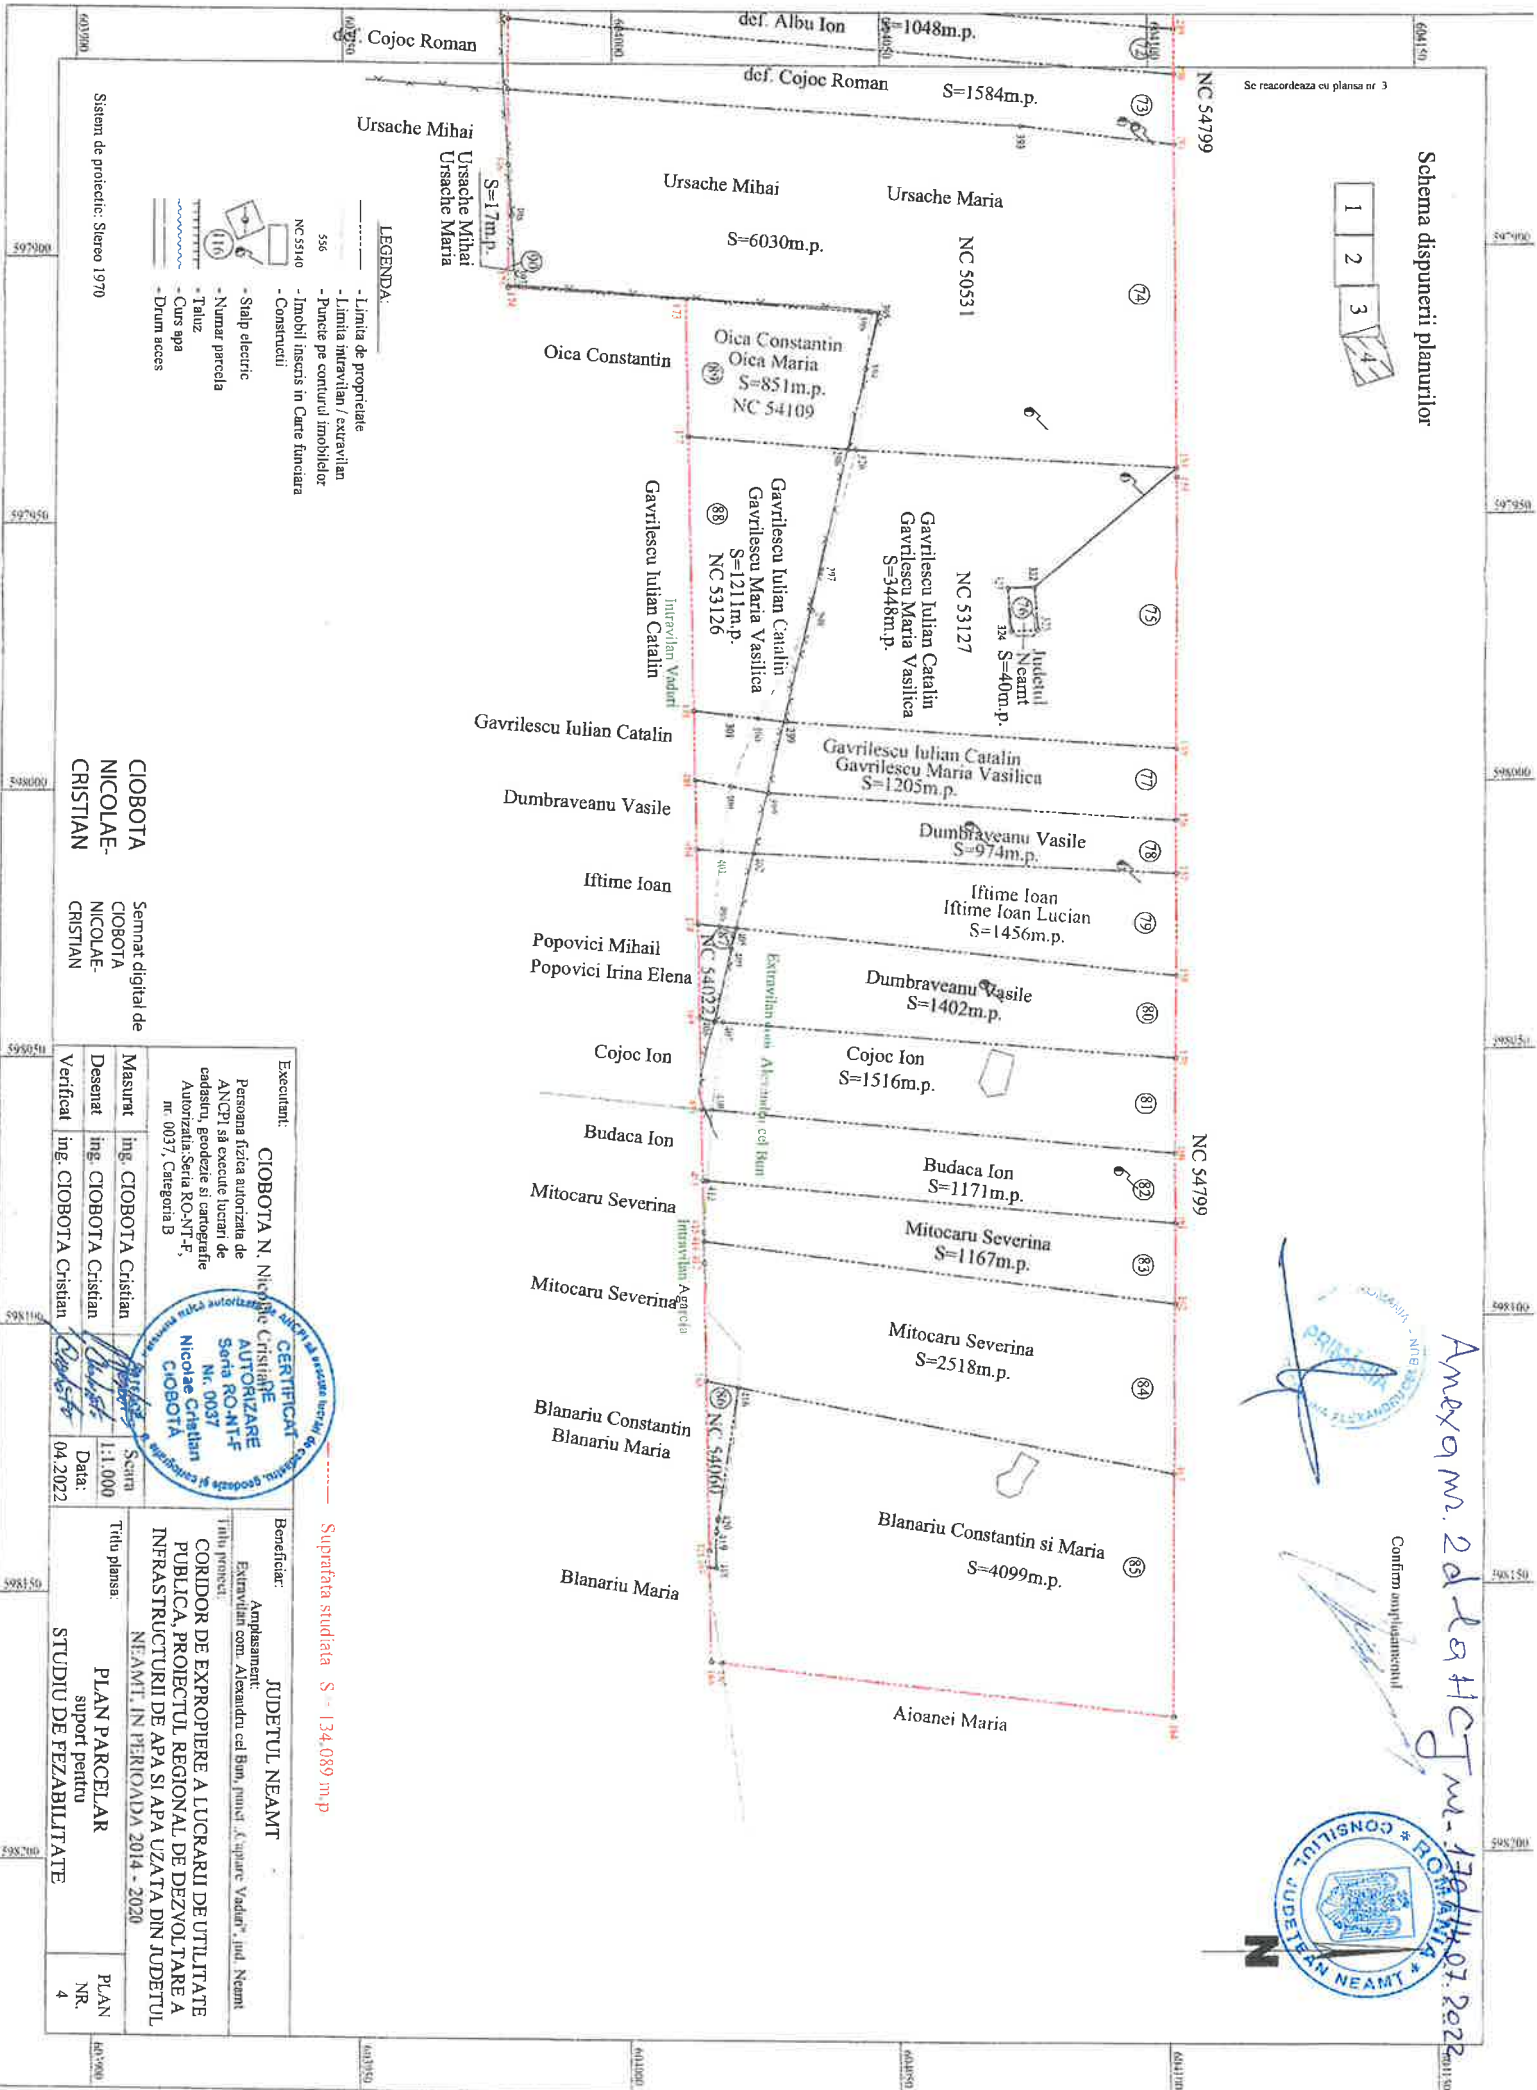

LEGENDA

- Linia de proprietate
- Linia intravilan / extravilan
- Puncte pe conturul imobilelor
- Imobil inscrie in Carte funciara
- Construcii
- Stalp electric
- Numar parcela
- Taluz
- Curs apa
- Drum acces

Sistem de proiectie: Stereo 1970

CIOBOTA
NICOLAE-
CRISTIAN

Semnat digital de
CIOBOTA
NICOLAE-
CRISTIAN

Executant:		Beneficiar:	
CIOBOTA N. NICOLAE CRISTIAN		JUDETUL NEAMT	
Persoana fizica autorizata de ANCP, si executie lucrari de cadastru, geodezie si cartografie Autorizata Seria RO-NT-F, nr. 0037, Categoria B		Amplasament: Extravilan com. Alexandru cel Bun, p. nr. 1, A. V. Vadu, jud. Neamt	
Masurat		Titlu planşa	
ing. CIOBOTA Cristian		PLAN PARCELAR	
Desenat		suport pentru	
ing. CIOBOTA Cristian		STUDIU DE PEZABILITATE	
Verificat		PLAN NR.	
ing. CIOBOTA Cristian		4	
Data:			
04.2022			

Suprafata studiata S = 134.089 m.p



Confirm amplasamentul



Anexa nr. 2 a proiectului - 134.089 m.p. - 04.2022

**TABEL CENTRALIZATOR CU IMOBILELE CUPRINSE ÎN CORIDORUL DE EXPROPRIERE A LUCRĂRII DE 14.07.2022
UTILITATE PUBLICĂ, PROIECTUL REGIONAL DE DEZVOLTARE A INFRASTRUCTURII DE APĂ ȘI APĂ UZATĂ DIN
JUDEȚUL NEAMȚ, ÎN PERIOADA 2014 - 2020**

Nr. crt.	Nume prenume definitor	Tarla	Parcela	Nr. cad.	Cartea Funciara	Suprafata inscrisa in Cartea Funciara	Suprafata ce urmeaza a fi expropriata - m.p.	Categoria de folosinta	Suprafata expropriata decret 168/1976
1	S.C. Hidroelectrica S.A.		1	55024	55024	111266	560	Fanat	
2	Atudorei Mihai		2				806	Fanat	
3	Ifimie Virginia		3				402	Fanat	
4	Popovici Ion Constantin		4				662	Fanat	
5	Viziteu Leonard		5	55130	55130	1109	1109	Fanat	
			114	55129	55129	2804	520	Fanat	
6	Taranu Vasile		6				364	Fanat	
			115				273	Fanat	
7	Crusitu Vasile		7	55148	55148	864	864	Fanat	
			116	55147	55147	2892	969	Fanat	
8	Crusitu Victor		8				544	Fanat	
			117				737	Fanat	
9	Ciontu Mioara		9	55139	55139	744	744	Fanat	
			107	55138	55138	105	105	Fanat	
			118	52520	52520	971	1037	Fanat	
10	def. Randasu Constantin		10				831	Fanat	
			120				1415	Fanat	
11	Bobric Paraschiva		11				541	Fanat	
			121				642	Fanat	
12	def. Nichifor Adela		12				497	Fanat	
			122				761	Fanat	
13	Burdulea Maria		13				655	Fanat	
			123				1050	Fanat	
14	def. Roman Popovici Ghe.		14				239	Fanat	
			124				955	Fanat	
15	Gusetu Constantin		15				138	Fanat	
			126				476	Fanat	
16	Epure Petru		16				138	Fanat	
			127				476	Fanat	
17	Albu Ion		17				108	Fanat	
			128				709	Fanat	
18	Coccea Cristian		18				35	Fanat	
			129				983	Fanat	

**TABEL CENTRALIZATOR AL IMOBILELOR CUPRINSE ÎN CORIDORUL DE EXPROPRIERE A LUCRĂRII DE
UTILITATE PUBLICĂ, PROIECTUL REGIONAL DE DEZVOLTARE A INFRASTRUCTURII DE APĂ ȘI APĂ UZATĂ DIN
JUDEȚUL NEAMȚ, ÎN PERIOADA 2014 - 2020**

Nr. crt.	Nume prenume detinator	Tarla	Parcela	Nr. cad.	Cartea Funciara	Suprafata inscrisa in Cartea Funciara	Suprafata ce urmeaza a fi expropriata - m.p.	Categoria de folosinta	Suprafata expropriata decret 168/1976
19	def. Jitaru Pantelimon		19				1055	Fanat	
			21				811	Fanat	
			134				251	Fanat	
			140				2333	Fanat	
20	Com. Alexandru cel Bun		20				128	Fanat	
			138				193	Fanat	
21	Mihalache Vasile		22	55135	55135	2483	2483	Fanat	
			141	55136	55136	370	370	Fanat	
			142				185	Fanat	
			143	52212	52212	1030	1030	Fanat	
22	Ciuta Ion		23				1879	Fanat	
			145				513	Fanat	
23	Rotariu Mihai si Rotariu Mirela Elena		24	55127	55127	635	635	Fanat	
24	Rotariu Mihai si Rotariu Mirela Elena, Mihalache Vasile si Mihalache Claudia Ionela		152	55126	55126	103	103	Fanat	
			153				46	Fanat	
			154	52216	55216	3553	564	Fanat	
25	Florea Constantin, Ursache Ioan si Ipate Lucia		25				405	Fanat	
			155				501	Fanat	
26	Taranu Ionel, Taranu Floarea, Moisincu Florinel si Moisincu Dorina Vasilica		26	55502	55502	599	599	Fanat	
			156	55508	55508	681	691	Fanat	
27	Tudosa Constantin		27	54249	54249	1866	1866	Fanat	
			157				698	Fanat	
28	Greseanu Traian		28	55145	55145	1110	1110	Fanat	
			158	55144	55144	8350	1313	Fanat	
29	def. Mitocaru Ion		29				602	Fanat	
			159				628	Fanat	
30	Besica Gheorghe		30				593	Fanat	
			161				705	Fanat	

**TABEL CENTRALIZATOR CU IMOBILELE CUPRINSE ÎN CORIDORUL DE EXPROPRIERE A LUCRĂRII DE
UTILITATE PUBLICĂ, PROIECTUL REGIONAL DE DEZVOLTARE A INFRASTRUCTURII DE APĂ SI APĂ UZATĂ DIN
JUDEȚUL NEAMȚ, ÎN PERIOADA 2014 - 2020**

Nr. crt.	Nume prenume detinator	Tarla	Parcela	Nr. cad.	Cartea Funciara	Suprafata inscrisa in Cartea Funciara	Suprafata ce urmeaza a fi expropriata - m.p.	Categoria de folosinta	Suprafata expropriata decret 168/1976
31	def. Aioanei Maria		31				561	Fanat	
			162				688	Fanat	
32	Cojoc Ilie		32				238	Fanat	
			163				339	Fanat	
33	Cojoc Eugenia		33	55847	55847	288	288	Fanat	
			164	55849	55849	2209	328	Fanat	
34	Ifimtia Ana		34				635	Fanat	
			165				756	Fanat	
35	def. Pricop Dumitru si Pricop Maria		35				597	Fanat	
			166				800	Fanat	
36	def. Aflorei Georgeta, Negulete Maria, Orza Constantin, Orza Ana, Orza Viorica		36				1484	Fanat	
			167				1456	Fanat	
37	Capata Mihai		37				354	Fanat	
			169				519	Fanat	
38	Balan Dorina		38				682	Fanat	
			170				918	Fanat	
39	Balan Niculina - Mihaela		39	55816	55816	114	114	Fanat	
			171	55823	55823	107	107	Fanat	
40	Rotaru Ion		40	54867	54867	737	737	Fanat	
			172	54884	54884	2439	1132	Fanat	
41	Topoliceanu Vasile		41				493	Fanat	
			173				573	Fanat	
42	def. Cretu Constantin si def. Cretu Lucretia		42				695	Fanat	
			174				1059	Fanat	
43	Romanescu Elena		43				180	Fanat	
			175				270	Fanat	
44	Aioanei Ion si Aioanei Maria		44				583	Fanat	
			176				771	Fanat	

**TABEL CENTRALIZATOR CU IMOBILELE CUPRINSE ÎN CORIDORUL DE EXPROPRIERE ÎN UCURĂRII DE
UTILITATE PUBLICĂ, PROIECTUL REGIONAL DE DEZVOLTARE A INFRASTRUCTURII DE APA ȘI APĂ UZATĂ DIN
JUDEȚUL NEAMȚ, ÎN PERIOADA 2014 - 2020**

Nr. crt.	Nume prenume detinator	Tarla	Parcela	Nr. cad.	Cartea Funciara	Suprafata inscrisa in Cartea Funciara	Suprafata de urmeaza a fi expropriata - m.p.	Categoria de folosinta	Suprafata expropriata decret 168/1976
45	Gusetu Constantin		45				335	Fanat	
			177				408	Fanat	
46	Enea Ana		46				367	Fanat	
			178				549	Fanat	
47	Tomulet Angela		47				326	Fanat	
			179				458	Fanat	
48	Crusitu Didina		48				784	Fanat	
			180				1070	Fanat	
49	Miron Ion si Miron Virginia		49				369	Fanat	
			181				503	Fanat	
50	def. Miron Constantin		50				368	Fanat	
			182				501	Fanat	
51	Taranu George, Taranu Valeria si Taranu V. Mihai		51				267	Fanat	
			183				317	Fanat	
52	def. Taranu Mihai		52				277	Fanat	
			184				353	Fanat	
53	Roman Popovici Anca si Roman Popovici Iuliana		53				372	Fanat	
			185				677	Fanat	
			54	54983	54983	886	886	Fanat	
54	Rotaru Ion		55				310	Fanat	
			186	54870	54870	4373	1087	Fanat	
			187				404	Fanat	
55	Dogariu Cristian		56				484	Fanat	
			188				633	Fanat	
56	Creanga Ion si Creanga Maria		57	55133	55133	613	613	Fanat	
			189	55132	55132	3361	699	Fanat	
57	def. Soroceanu Mircea		58				1348	Fanat	
			190				1321	Fanat	
58	Ilies Aurica		59				657	Fanat	
			191				1005	Fanat	
59	Manastirea Bistrita		60				1380	Fanat	
60	def. Balajel Elena		61				794	Fanat	

**TABEL CENTRALIZATOR CU IMOBILELE CUPRINSE ÎN CORIDORUL DE EXPROPRIERE A LUCRĂRII DE
UTILITATE PUBLICĂ, PROIECTUL REGIONAL DE DEZVOLTARE A INFRASTRUCTURII DE APĂ SI APĂ UZATĂ DIN
JUDEȚUL NEAMȚ, ÎN PERIOADA 2014 - 2020**

Nr. crt.	Nume prenume detinator	Tarla	Parcela	Nr. cad.	Cartea Funciara	Suprafata inscrisa in Cartea Funciara	Suprafata ce urmeaza a fi expropriata - m.p.	Categoria de folosinta	Suprafata expropriata decret 168/1976
61	Bucur Paraschiva		62	55142	55142	437	437	Fanat	
			192	55141	55141	1079	448	Fanat	
62	Coteanu Mioara		63				288	Fanat	
			193				269	Fanat	
63	def. Chiriac Mihai		64				374	Fanat	
			194				278	Fanat	
64	def. Bargaeanu Ion		65				444	Fanat	
			195				442	Fanat	
65	def. Ciontu - Halaucanu Constantin		66	54537	54537	3968	3936	Fanat	
			196	54536	54536	1098	3	Fanat	
66	Luca Elena		67				675	Fanat	
			197				336	Fanat	
67	def. Luca Anica		68				675	Fanat	
			198				334	Fanat	
68	Ciorobatca Maria		69				665	Fanat	
			199				307	Fanat	
69	Craciun Harietta		70				1493	Fanat	
70	Oica Constantin		71				1500	Fanat	
71	def. Albu Ion		72				1048	Fanat	
72	def. Cojoc Roman		73				1584	Fanat	
73	Ursache Mihai si Ursache Maria		74	50531	50531	6036	6030	Fanat	
			90				17	Fanat	
74	Gavrilescu Iulian Catalin si Gavrilescu Maria Vasilica		75	53127	53127	3448	3448	Fanat	
			77				1205	Fanat	
			88	53126	53126	7142	1211	Fanat	
75	Judetul Neamt		76					Curti constructii	40
76	Dumbraveanu Vasile		78				974	Fanat	
			80				1402	Fanat	
77	Iftime Ioan si Iftime Ioan Lucian		79				1456	Fanat	
78	Cojoc Ion		81				1516	Fanat	
79	Budaca Ion		82				1171	Fanat	

**TABEL CENTRALIZATOR CU IMOBILELE CUPRINSE ÎN CORIDORUL DE EXPROPRIERE A LUCRĂRII DE
UTILITATE PUBLICĂ, PROIECTUL REGIONAL DE DEZVOLTARE A INFRASTRUCTURII DE APA ȘI APĂ UZATĂ DIN
JUDEȚUL NEAMȚ, ÎN PERIOADA 2014 - 2020**

Nr. crt.	Nume prenume definator	Tarla	Parcela	Nr. cad.	Cartea Funciara	Suprafata inregistrata in Cartea Funciara	Suprafata urmeaza a fi expropriata - m.p.	Categoria de folosinta	Suprafata expropriata decret 168/1976
80	Mitocaru Severina		83				1167	Fanat	
			84				2518	Fanat	
81	Blanariu Constantin si Blanariu Maria		85				4099	Fanat	
			86	54060	54060	6687	110	Fanat	
82	Popovici Mihail si Popovici Irina Elena		87	54022	54022	2883	89	Fanat	
83	Oica Constantin si Oica Maria		89	54109	54109	3919	851	Fanat	
			91	55156	55156	253	0	Curti constructii	253
			92	55063	55063	63	0	Curti constructii	63
			93	55174	55174	62	0	Curti constructii	62
			94	55143	55143	15	0	Curti constructii	15
			95	55061	55061	23	0	Curti constructii	23
			96	55056	55056	100	0	Curti constructii	100
			97	55134	55134	50	0	Curti constructii	50
84	Judetul Neamt		98	55057	55057	1238	0	Curti constructii	1238
			99	55146	55146	95	0	Curti constructii	95
			100	55173	55173	155	0	Curti constructii	155
			101	55128	55128	49	0	Curti constructii	49
			102	55157	55157	160	0	Curti constructii	160
			103	55137	55137	171	0	Curti constructii	171

**TABEL CENTRALIZATOR CU IMOBILELE CUPRINSE ÎN CORIDORUL DE EXPROPRIERE A LUCRĂRII DE
UTILITATE PUBLICĂ, PROIECTUL REGIONAL DE DEZVOLTARE A INFRASTRUCTURII DE APĂ SI APĂ UZATĂ DIN
JUDEȚUL NEAMȚ, ÎN PERIOADA 2014 – 2020**

Nr. crt.	Nume prenume detinator	Tarla	Parcela	Nr. cad.	Cartea Funciara	Suprafata inscrisa in Cartea Funciara	Suprafata ce urmeaza a fi expropriata - m.p.	Categoria de folosinta	Suprafata expropriata decret 168/1976
84	Judetul Neamt		104	55059	55059	14	0	Curti constructii	14
			105	55058	55058	679	0	Curti constructii	679
			106	55140	55140	70	0	Curti constructii	70
			108	55060	55060	40	0	Curti constructii	40
			109	55149	55149	90	0	Curti constructii	90
			110	55155	55155	40	0	Curti constructii	40
			111	55131	55131	74	0	Curti constructii	74
			112	55159	55159	16	0	Curti constructii	16
			113	55062	55062	35	0	Curti constructii	35
			119	53434	53434	2805	3	Fanat	
			125	55771	55771	1593	9	Fanat	
85	Miron Dan Alexandru		130				718	Fanat	
86	Hincota Elena Doinita		135				940	Fanat	
87	Albu Petru		131				463	Fanat	
88	Oslobanu Ion		132				463	Fanat	
89	Taranu Maria		133				1009	Fanat	
90	Ifimie Dumitru		136	52994	52994	2955	175	Fanat	
91	Bargauanu Petru		137				242	Fanat	
92	Transelectrica S.A.		139	51902	51902	18	18	Curti constructii	
93	Crusitu Ilie		144				1229	Fanat	
94	Pricop Dumitru si Pricop Maria		146				516	Fanat	
95	def. Rusu Constantin si Rusu Maria		147				367	Fanat	

**TABEL CENTRALIZATOR CU IMOBILELE CUPRINSE ÎN CORIDORUL DE EXPROPRIERE AL LUCRĂRII DE
UTILITATE PUBLICĂ, PROIECTUL REGIONAL DE DEZVOLTARE A INFRASTRUCTURII DE APA SI APĂ UZATĂ DIN
JUDEȚUL NEAMȚ, ÎN PERIOADA 2014 - 2020**

Nr. crt.	Nume prenume detinator	Tarla	Parcela	Nr. cad.	Cartea Funciara	Suprafata inscrisa in Cartea Funciara	Suprafata ce urmeaza a fi expropriata - m.p.	Categoria de folosinta	Suprafata expropriata decret 168/1976
96	Huma Dumitru		148	54440	54440	317	317	Fanat	
97	Huma Dumitru si Huma Daniela		149	54441	54441	928	20	Fanat	
98	Amariei Eugen		150				550	Fanat	
99	Pristavu Elvira		151				365	Fanat	
100	Mitocaru Olga, Mitocaru Ioan Danut si Mitocaru Ana		160	55691	55691	3412	2	Fanat	
101	Ungureanu Vasile si Ungureanu Elisaveta		168	53764	53764	1041	439	Fanat	
	Total						130557		3532

Suprafata totală studiată = 134.089 m.p.

Vizat,

Primăria comunei Alexandru cel Bun

Primar ROTARU Ion

Intocmit,

ing. CIOBOTĂ Nicolae Cristian

CIOBOTA
NICOLAE-
CRISTIAN

Semnat digital de
CIOBOTA
NICOLAE-CRISTIAN

ANEXA nr.4 la HCJ Neamț nr...179...din ...14/07/..2022

SITUAȚIE PRIVIND SUMELE INDIVIDUALE AFERENTE DESPĂGUBIRILOR ESTIMATE

SISTEMUL DE INREGISTRARE SI PUNEREA LA DISPOZITIE A IMOBILITATII SI A DREPTURILOR DE PROPRIETATE													
Nr. crt.	Nume prenume detinator	Parcela	Nr. cad.	Cartea Funciara	Suprafata inregistrata in CF	Suprafata ce urmeaza a fi expropriata	Categoria de folosinta	Valoare de piata - eur/mp	Valoare de piata - eur	Valoare de piata - lei	Valoare notariala - eur	Valoare notariala lei	
0	1	2	3	4	5	6	7	8	9	10	11	12	13
1	Atudorei Mihai	2				806.0	Fanat	1.8	1,451	7,171	0.37	298	1,474
2	Iftimia Virginia	3				401.5	Fanat	1.8	723	3,572	0.37	149	734
3	Popovici Ion Constantin	4				661.7	Fanat	1.8	1,191	5,887	0.37	245	1,210
4	Viziteu Leonard	5	55130	55130	1109	1,109.4	Fanat	1.8	1,997	9,870	0.37	410	2,029
5		114	55129	55129	2804	520.0	Fanat	1.8	936	4,626	0.37	192	951
6	Taranu Vasile	6				363.7	Fanat	1.8	655	3,236	0.37	135	665
7		115				273.1	Fanat	1.8	492	2,430	0.37	101	499
8	Crusitu Vasile	7	55148	55148	864	864.2	Fanat	1.8	1,555	7,688	0.37	320	1,580
9		116	55147	55147	2892	969.3	Fanat	1.8	1,745	8,624	0.37	359	1,773
10	Crusitu Victor	8				543.9	Fanat	1.8	979	4,839	0.37	201	995
11		117				737.1	Fanat	1.8	1,327	6,558	0.37	273	1,348
12	Ciontu Mioara	9	55139	55139	744	744.0	Fanat	1.8	1,339	6,619	0.37	275	1,361
13		107	55138	55138	105	104.9	Fanat	1.8	189	933	0.37	39	192
14		118	52520	52520	971	1,036.7	Fanat	1.8	1,866	9,223	0.37	384	1,896
15	def. Randasu Constantin	10				831.1	Fanat	1.8	1,496	7,394	0.37	308	1,520
16		120				1,415.5	Fanat	1.8	2,548	12,593	0.37	524	2,589
17	Bobric Paraschiva	11				541.4	Fanat	1.8	974	4,816	0.37	200	990
18		121				642.3	Fanat	1.8	1,156	5,715	0.37	238	1,175
19	def. Nichifor Adela	12				497.0	Fanat	1.8	895	4,421	0.37	184	909
20		122				761.3	Fanat	1.8	1,370	6,773	0.37	282	1,392
21	Burdulea Maria	13				654.7	Fanat	1.8	1,178	5,825	0.37	242	1,197
22		123				1,049.8	Fanat	1.8	1,890	9,340	0.37	388	1,920
23	def. Roman Popovici Ghe.	14				239.3	Fanat	1.8	431	2,129	0.37	89	438
24		124				955.4	Fanat	1.8	1,720	8,500	0.37	353	1,747
25	Gusetu Constantin	15				138.0	Fanat	1.8	248	1,228	0.37	51	252
26		126				476.0	Fanat	1.8	857	4,235	0.37	176	871
27	Epure Petru	16				137.5	Fanat	1.8	248	1,224	0.37	51	252
28		127				475.6	Fanat	1.8	856	4,231	0.37	176	870

[illegible]

60		161					704.9	Fanat	1.8	1,269	6,271	0.37	261	1,289
61	def. Aioanei Maria	31					560.5	Fanat	1.8	1,009	4,987	0.37	207	1,025
62		162					687.9	Fanat	1.8	1,238	6,120	0.37	255	1,258
63	Cojoc Ilie	32					238.1	Fanat	1.8	429	2,118	0.37	88	435
64		163					339.1	Fanat	1.8	610	3,017	0.37	125	620
65	Cojoc Eugenia	33	55847	55847	288		287.7	Fanat	1.8	518	2,559	0.37	106	526
66		164	55849	55849	2209		328.2	Fanat	1.8	591	2,920	0.37	121	600
67	Iftimia Ana	34					634.8	Fanat	1.8	1,143	5,647	0.37	235	1,161
68		165					756.3	Fanat	1.8	1,361	6,729	0.37	280	1,383
69	def. Pricop Dumitru	35					597.2	Fanat	1.8	1,075	5,313	0.37	221	1,092
70	si Pricop Maria	166					799.9	Fanat	1.8	1,440	7,117	0.37	296	1,463
71	def. Aflorei Georgeta, Negulete Maria, Orza Constantin, Orza Ana,	36					1,484.0	Fanat	1.8	2,671	13,203	0.37	549	2,714
72	Orza Viorica	167					1,456.1	Fanat	1.8	2,621	12,955	0.37	539	2,663
73	Capata Mihai	37					354.2	Fanat	1.8	637	3,151	0.37	131	648
74		169					518.6	Fanat	1.8	934	4,614	0.37	192	948
75	Balan Dorina	38					682.2	Fanat	1.8	1,228	6,070	0.37	252	1,248
76		170					917.7	Fanat	1.8	1,652	8,165	0.37	340	1,678
77	Balan Niculina - Mihaela	39	55816	55816	114		113.7	Fanat	1.8	205	1,012	0.37	42	208
78		171	55823	55823	107		106.9	Fanat	1.8	192	951	0.37	40	196
79	Rotaru Ion	40	54867	54867	737		737.4	Fanat	1.8	1,327	6,560	0.37	273	1,349
80		172	54884	54884	2439		1,132.0	Fanat	1.8	2,038	10,071	0.37	419	2,070
81	Topoliceanu Vasile	41					492.7	Fanat	1.8	887	4,383	0.37	182	901
82		173					573.0	Fanat	1.8	1,031	5,098	0.37	212	1,048
83	def. Cretu Constantin	42					695.0	Fanat	1.8	1,251	6,183	0.37	257	1,271
84	si def. Cretu Lucretia	174					1,059.0	Fanat	1.8	1,906	9,422	0.37	392	1,937
85	Romanescu Elena	43					180.2	Fanat	1.8	324	1,603	0.37	67	330
86		175					269.8	Fanat	1.8	486	2,401	0.37	100	493
87	Aioanei Ion si Aioanei Maria	44					583.0	Fanat	1.8	1,049	5,187	0.37	216	1,066
88		176					770.7	Fanat	1.8	1,387	6,857	0.37	285	1,409
89	Gusetu Constantin	45					334.8	Fanat	1.8	603	2,979	0.37	124	612
90		177					407.6	Fanat	1.8	734	3,626	0.37	151	745
91	Enea Ana	46					366.5	Fanat	1.8	660	3,261	0.37	136	670
92		178					549.2	Fanat	1.8	988	4,886	0.37	203	1,004
93	Tomulet Angela	47					325.7	Fanat	1.8	586	2,898	0.37	121	596

94		179				458.2	Fanat	1.8	825	4,076	0.37	170	838
95	Crusitu Didina	48				784.0	Fanat	1.8	1,411	6,975	0.37	290	1,434
96		180				1,070.3	Fanat	1.8	1,926	9,522	0.37	396	1,957
97	Miron Ion si Miron Virginia	49				369.2	Fanat	1.8	665	3,285	0.37	137	675
98		181				503.4	Fanat	1.8	906	4,479	0.37	186	921
99	def. Miron Constantin	50				367.9	Fanat	1.8	662	3,273	0.37	136	673
100		182				501.1	Fanat	1.8	902	4,458	0.37	185	916
101	Taranu George, Taranu Valeria si Taranu V. Mihai	51				266.7	Fanat	1.8	480	2,373	0.37	99	488
102		183				316.7	Fanat	1.8	570	2,817	0.37	117	579
103	def. Taranu Mihai	52				277.4	Fanat	1.8	499	2,468	0.37	103	507
104		184				352.6	Fanat	1.8	635	3,137	0.37	130	645
105	Roman Popovici Anca si Roman Popovici Iuliana	53				371.5	Fanat	1.8	669	3,306	0.37	137	679
106		185				677.5	Fanat	1.8	1,219	6,027	0.37	251	1,239
107	Rotaru Ion	54	54983	54983	886	885.6	Fanat	1.8	1,594	7,879	0.37	328	1,620
108		55				310.5	Fanat	1.8	559	2,762	0.37	115	568
109		186	54870	54870	4373	1,087.2	Fanat	1.8	1,957	9,673	0.37	402	1,988
110		187				404.4	Fanat	1.8	728	3,598	0.37	150	740
111	Dogariu Cristian	56				484.5	Fanat	1.8	872	4,310	0.37	179	886
112		188				633.3	Fanat	1.8	1,140	5,635	0.37	234	1,158
113	Creanga Ion si Creanga Maria	57	55133	55133	613	613.0	Fanat	1.8	1,103	5,454	0.37	227	1,121
114		189	55132	55132	3361	698.6	Fanat	1.8	1,257	6,215	0.37	258	1,278
115	def. Soroceanu Mircea	58				1,348.1	Fanat	1.8	2,427	11,994	0.37	499	2,465
116		190				1,321.3	Fanat	1.8	2,378	11,756	0.37	489	2,416
117	Ilies Aurica	59				657.5	Fanat	1.8	1,183	5,849	0.37	243	1,202
118		191				1,004.8	Fanat	1.8	1,809	8,940	0.37	372	1,838
119	Manastirea Bistrita	60				1,379.5	Fanat	1.8	2,483	12,273	0.37	510	2,523
120		def. Balajel Elena	61				794.0	Fanat	1.8	1,429	7,064	0.37	294
121	Bucur Paraschiva	62	55142	55142	437	436.5	Fanat	1.8	786	3,884	0.37	162	798
122		192	55141	55141	1079	448.0	Fanat	1.8	806	3,986	0.37	166	819
123	Coteanu Mioara	63				288.5	Fanat	1.8	519	2,566	0.37	107	528
124		193				269.5	Fanat	1.8	485	2,397	0.37	100	493
125	def. Chiriac Mihai	64				374.0	Fanat	1.8	673	3,327	0.37	138	684
126		194				278.5	Fanat	1.8	501	2,478	0.37	103	509
127	def. Bargaeanu Ion	65				443.9	Fanat	1.8	799	3,950	0.37	164	812
128		195				441.8	Fanat	1.8	795	3,930	0.37	163	808
129		66	54537	54537	3968	3,936.1	Fanat	1.8	7,085	35,019	0.37	1,456	7,198

130	def. Ciontu - Halaucanu Constantin	196	54536	54536	1098	3.2	Fanat	1.8	6	28	0.37	1	6
131	Luca Elena	67				674.7	Fanat	1.8	1,215	6,003	0.37	250	1,234
132		197				335.7	Fanat	1.8	604	2,987	0.37	124	614
133	def. Luca Anica	68				675.1	Fanat	1.8	1,215	6,006	0.37	250	1,235
134		198				334.0	Fanat	1.8	601	2,972	0.37	124	611
135	Ciorobatca Maria	69				664.9	Fanat	1.8	1,197	5,915	0.37	246	1,216
136		199				307.1	Fanat	1.8	553	2,733	0.37	114	562
137	Craciun Harietta	70				1,493.0	Fanat	1.8	2,687	13,283	0.37	552	2,730
138	Oica Constantin	71				1,499.9	Fanat	1.8	2,700	13,345	0.37	553	2,743
139	def. Albu Ion	72				1,048.0	Fanat	1.8	1,886	9,323	0.37	388	1,916
140	def. Cojoc Roman	73				1,583.9	Fanat	1.8	2,851	14,092	0.37	586	2,897
141	Ursache Mihai si Ursache	74	50531	50531	6036	6,029.9	Fanat	1.8	10,854	53,647	0.37	2,231	11,028
142	Maria	90				16.6	Fanat	1.8	30	148	0.37	6	30
143		75	53127	53127	3448	3,447.9	Fanat	1.8	6,206	30,675	0.37	1,276	6,305
144	Gavrilescu Iulian Catalin si	77				1,204.5	Fanat	1.8	2,168	10,716	0.37	446	2,203
145	Gavrilescu Maria Vasilica	88	53126	53126	7142	1,210.7	Fanat	1.8	2,179	10,771	0.37	448	2,214
146	Dumbraveanu Vasile	78				974.0	Fanat	1.8	1,753	8,666	0.37	360	1,781
147		80				1,402.0	Fanat	1.8	2,524	12,473	0.37	519	2,564
148	Iftime Ioan si	79				1,455.9	Fanat	1.8	2,621	12,953	0.37	539	2,663
149	Cojoc Ion	81				1,516.2	Fanat	1.8	2,729	13,489	0.37	561	2,773
150	Budaca Ion	82				1,171.1	Fanat	1.8	2,108	10,419	0.37	433	2,142
151		83				1,166.9	Fanat	1.8	2,100	10,382	0.37	432	2,134
152	Mitocaru Severina	84				2,518.1	Fanat	1.8	4,533	22,403	0.37	932	4,605
153	Blanariu Constantin si	85				4,098.6	Fanat	1.8	7,377	36,464	0.37	1,516	7,495
154	Blanariu Maria	86	54060	54060	6687	109.9	Fanat	1.8	198	978	0.37	41	201
155	Popovici Mihail si	87	54022	54022	2883	88.5	Fanat	1.8	159	787	0.37	33	162
156	Popovici Irina Elena												
157	Oica Constantin si	89	54109	54109	3919	851.3	Fanat	1.8	1,532	7,574	0.37	315	1,557
158	Oica Maria												
159	Miron Dan Alexandru	119	53434	53434	2805	3.3	Fanat	1.8	6	29	0.37	1	6
160	Hincota Elena Doinita	125	55771	55771	1593	9.4	Fanat	1.8	17	84	0.37	3	17
161	Albu Petru	130				718.2	Fanat	1.8	1,293	6,390	0.37	266	1,313
		135				939.8	Fanat	1.8	1,692	8,361	0.37	348	1,719
	Oslobanu Ion	131				463.5	Fanat	1.8	834	4,123	0.37	171	848

162	Taranu Maria	132				463.5	Fanat	1.8	834	4,123	0.37	171	848
163	Iftimia Dumitru	133				1,008.8	Fanat	1.8	1,816	8,975	0.37	373	1,845
164	Bargauanu Petru	136	52994	52994	2955	175.2	Fanat	1.8	315	1,558	0.37	65	320
165		137				241.7	Fanat	1.8	435	2,150	0.37	89	442
166	Crusitu Ilie	144				1,228.7	Fanat	1.8	2,212	10,932	0.37	455	2,247
167	Pricop Dumitru si Pricop Maria	146				516.1	Fanat	1.8	929	4,592	0.37	191	944
168	def. Rusu Constantin si Rusu Maria	147				367.4	Fanat	1.8	661	3,269	0.37	136	672
169	Huma Dumitru	148	54440	54440	317	316.5	Fanat	1.8	570	2,816	0.37	117	579
170	Huma Dumitru si Huma Daniela	149	54441	54441	928	20.0	Fanat	1.8	36	178	0.37	7	37
171	Amariei Eugen	150				549.6	Fanat	1.8	989	4,889	0.37	203	1,005
172	Pristavu Elvira	151				365.2	Fanat	1.8	657	3,249	0.37	135	668
173	Mitocaru Olga, Mitocaru Ioan Danut si Mitocaru Ana	160	55691	55691	3412	2.1	Fanat	1.8	4	19	0.37	1	4
174	Ungureanu Vasile si Ungureanu Elisaveta	168	53764	53764	1041	439.2	Fanat	1.8	791	3,908	0.37	163	803
	Total					129,980.5			233,965	1,156,419		48,093	237,708