



ROMÂNIA
JUDEȚUL NEAMȚ
CONSILIUL JUDEȚEAN
HOTĂRÂRE

pentru emiterea unui acord de ocupare a terenului pentru proiectul „Reabilitare și modernizare transport ecologic”

Consiliul Județean Neamț;

Examinând referatul de aprobare nr.50/15.282/(RU)15.283/2024 al domnului Ion Asaftei, președintele Consiliului Județean Neamț, întocmit la solicitarea nr.180/2024 a Societății Comerciale DELGAZ GRID S.A.;

Văzând rapoartele de specialitate nr. 50/16.501/(RU)16.502/2024 al Direcției de management și proiecte sociale și, respectiv, nr.50/16.863/(RU)16.864/2024 al Direcției investiții, proiecte și infrastructură județeană, precum și avizele comisiilor de specialitate;

Luând act de dezbatere din ședința plenului Consiliului Județean Neamț;

În temeiul dispozițiilor art. 139 alin.(3) lit.,„g”, art.173 alin.(1) lit.,„c”, alin.(5) lit. „m”, art.182, art.196 alin.(1) lit.,„a”, art.286 alin.(1), precum și ale art.289 alin. (5) din Ordonanța de urgență a Guvernului nr.57/2019 privind Codul administrativ, cu modificările și completările ulterioare;

HOTĂRĂȘTE:

Art.1: Se emite acordul pentru ocuparea de către Societatea Comercială DELGAZ GRID S.A., a suprafeței de teren de 18 mp, proprietate publică a Județului Neamț, identificată conform anexei care face parte integrantă din prezenta hotărâre, în scopul montării permanente a unui modul de conexiune MCAv10/0,23 kv, în vederea executării lucrării „Alimentare cu energie electrică stații de încărcare rapidă racord electric MT lucrări în cadrul proiectului „Reabilitare și modernizare transport ecologic”.

Art.2: (1) Prezenta hotărâre devine obligatorie la data aducerii la cunoștință publică.

(2) Direcția investiții, proiecte și infrastructură județeană și Direcția de management și proiecte sociale din cadrul aparatului de specialitate al Consiliului Județean Neamț vor întreprinde măsurile necesare aducerii la îndeplinire a prevederilor prezentei hotărâri.

Art.3: Secretarul general al județului va asigura comunicarea prezentei hotărâri instituțiilor și autorităților interesate, prin intermediul Serviciului gestionarea documentelor, evidența lucrărilor Consiliului Județean și publicarea monitorului oficial local.

PREȘEDINTE
Ion ASAFTEI

CONTRASEMNEAZĂ:
SECRETARUL GENERAL AL JUDEȚULUI
Daniela SOROCEANU

Piatra-Neamț
Nr. 76 din 03.04.2024

Prezenta hotărâre a fost adoptată cu respectarea prevederilor legale privind majoritatea de voturi.

Nr. total al aleșilor județeni în funcție 34

Nr. total al aleșilor județeni prezenți 34


Nr. total al aleșilor județeni absenți 0

Nr. total al aleșilor județeni care nu participă la dezbateri și la vot 0

Voturi „pentru” 34

Voturi „împotriva” 0

Abțineri 0

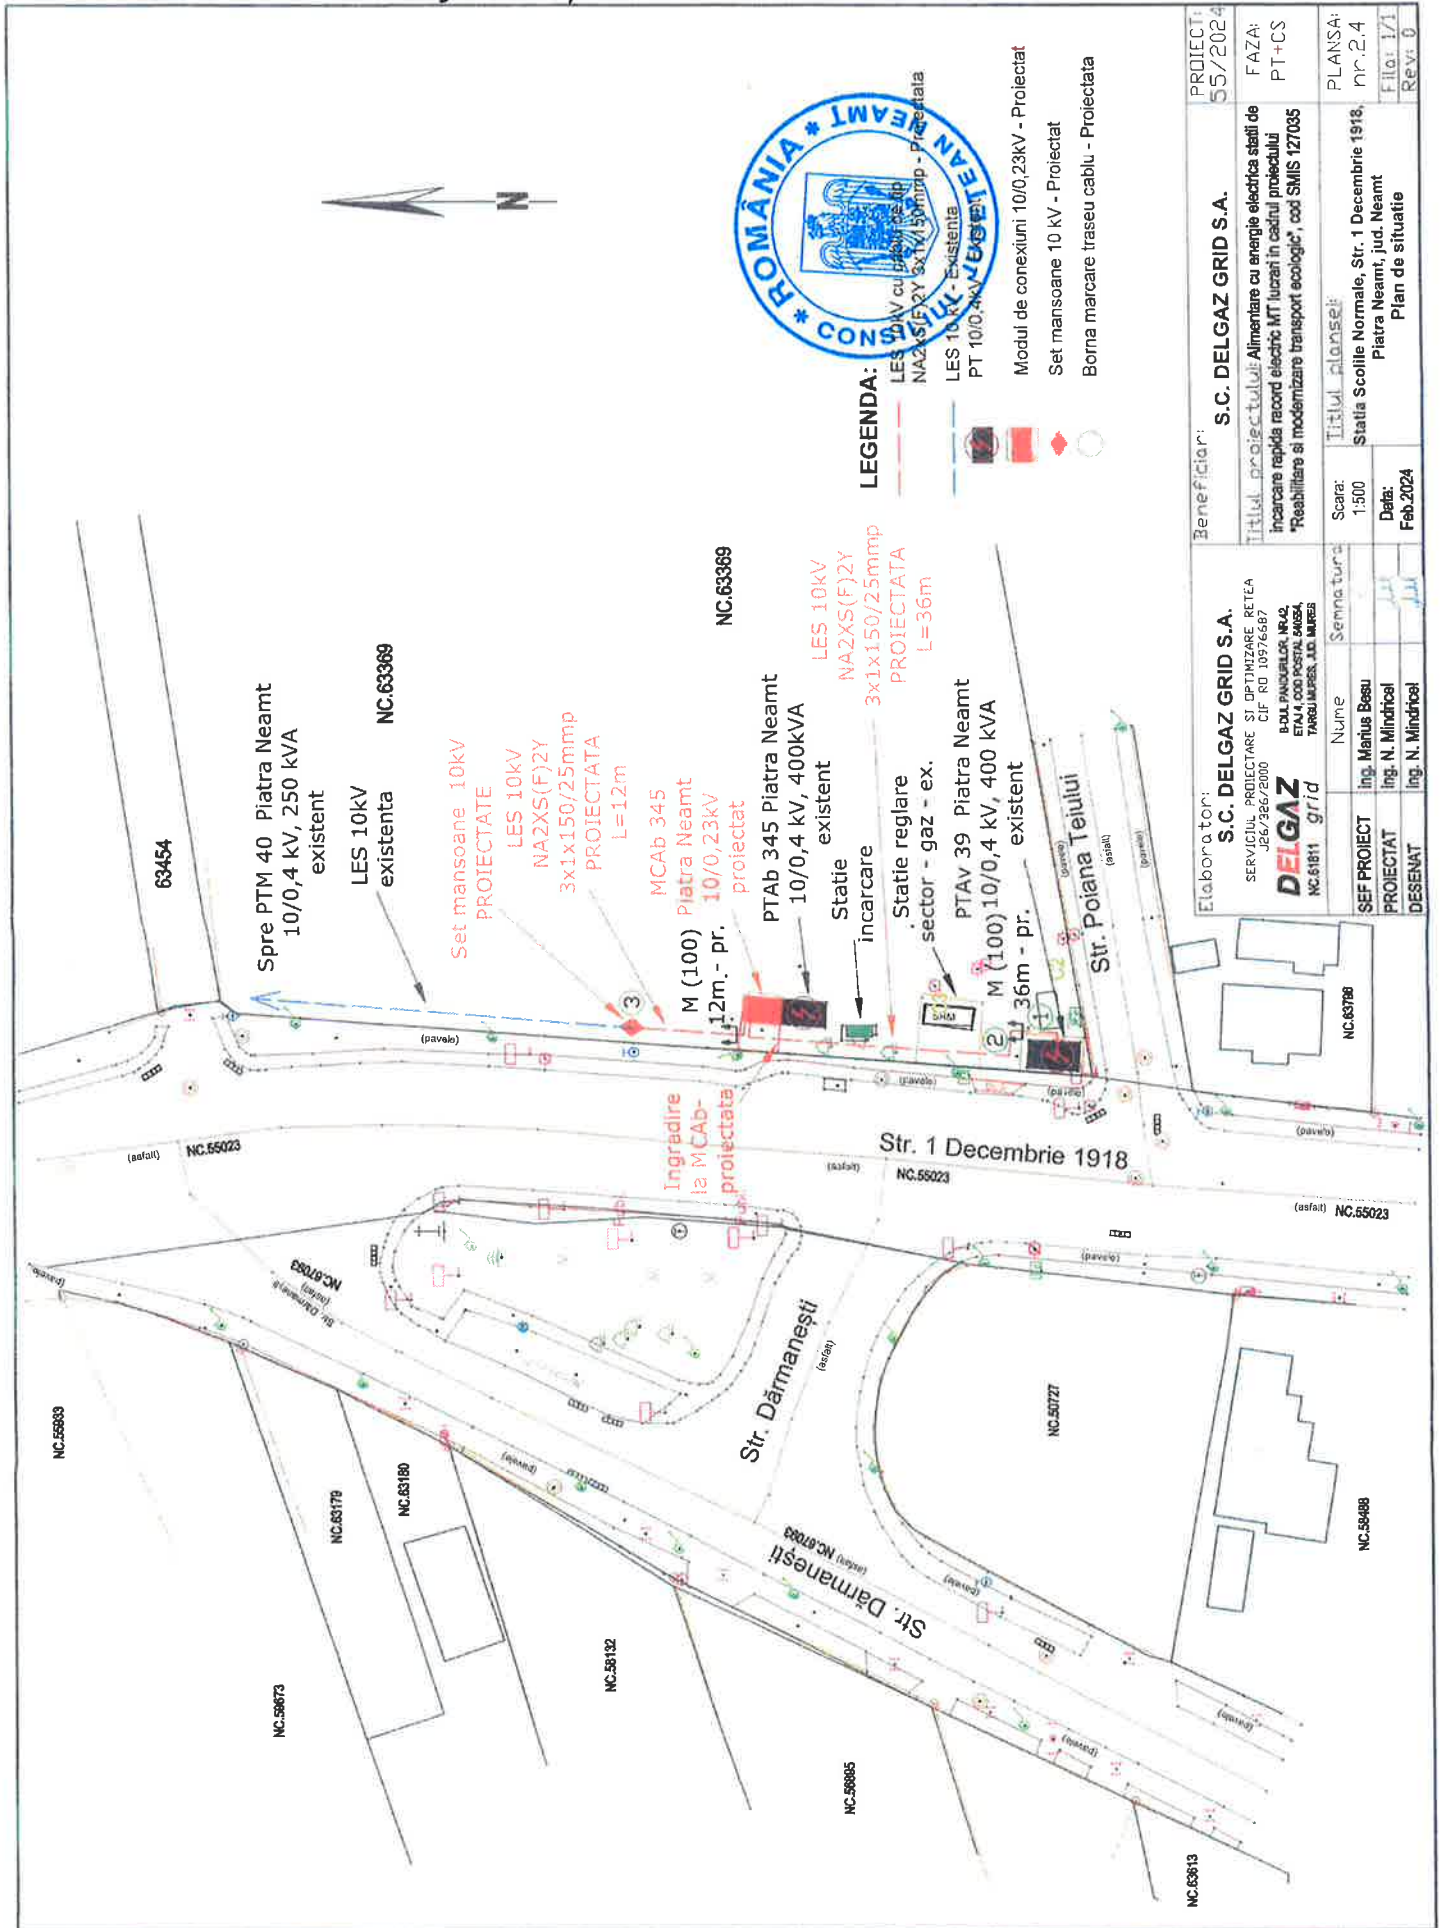

Beneficiar:		S.C. DELGAZ GRID S.A.		PROIECT:	55/2024
Elaborator:		S.C. DELGAZ GRID S.A.		FAZA:	PT+CS
SERVICIUL PROIECTARE SI OPTIMIZARE REȚEA		J26/366/2000		Incarcare rapida record electric MT lucrari in cadrul proiectului "Resabilitare si modernizare transport ecologic", cod SMIS 127095	
CIF RO 10976687		B-DL PANICULUI NR.42		PLANSA:	
ETA 4, 000 POSTAL BANSA		TARGU MURES, J.D. MURES		nr.2.4	
NC.61811		DELGAZ		Fila: 1/1	
NC.63788		grid		Reviz: 0	
Nume		Seminara		Titlul planșei:	
SEF PROIECT	Ing. Marius Besu	Scara:	1:500	Statia Scofile Normale, Str. 1 Decembrie 1918, Piatra Neamț, jud. Neamț	
PROIECTAT	Ing. N. Mindricel	Data:	Feb.2024	Plan de situatie	
DESEINAT	Ing. N. Mindricel				