



ROMÂNIA
JUDEȚUL NEAMȚ
CONSILIUL JUDEȚEAN
HOTĂRÂRE

privind emiterea Acordului de ocupare a unor terenuri aferente unui proiect de interes public județean

Consiliul Județean Neamț;

Examinând referatul de aprobare nr.50/25.861/(RU)25.862/2024 al domnului Ion Asaftei, președintele Consiliului Județean Neamț, întocmit la solicitarea nr.400/2024 a Societății Comerciale DELGAZ GRID S.A.;

Văzând rapoartele de specialitate nr. 50/26.118/(RU)26.119/2024 al Direcției de management și proiecte sociale și, respectiv, nr.50/26.278/(RU)26.279/2024 al Direcției investiții, proiecte și infrastructură județeană, precum și avizele comisiilor de specialitate;

Luând act de dezbaterele din ședința plenului Consiliului Județean Neamț;

În temeiul dispozițiilor art. 139 alin.(3) lit.g), art.173 alin.(1) lit.c), alin.(5) lit. b), alin.(6) lit.b) art.182, art.196 alin.(1) lit.,a”, art.287 lit.b) din Ordonanța de urgență a Guvernului nr.57/2019 privind Codul administrativ, cu modificările și completările ulterioare;

HOTĂRĂȘTE:

Art.1: Se emite acordul pentru ocuparea de către Societatea Comercială DELGAZ GRID S.A., a unor suprafețe de teren însumând 6 mp, proprietate publică a Județului Neamț, cotă-parte din imobilul situat în satul Vad, comuna Dragomirești, având nr.cadastral NC 52234 și 52235, număr de inventar A1 2450 și A1 2152, categoria de folosință fâneață, cu o valoare de inventar de 41,55 lei, identificate conform anexei care face parte integrantă din prezenta hotărâre, în scopul realizării unor lucrări pentru asigurarea utilităților necesare funcționării Complexului de Servicii pentru Persoane Adulțe cu Dizabilități Dragomirești.

Art.2: (1) Prezenta hotărâre devine obligatorie la data comunicării.

(2) Direcția investiții, proiecte și infrastructură județeană și Direcția de management și proiecte sociale din cadrul aparatului de specialitate al Consiliului Județean Neamț vor întreprinde măsurile necesare aducerii la îndeplinire a prevederilor prezentei hotărâri.

Art.3: Secretarul general al județului va asigura comunicarea prezentei hotărâri instituțiilor și autorităților interesate, prin intermediul Serviciului gestionarea documentelor, evidența lucrărilor Consiliului Județean și publicarea monitorului oficial local.

PREȘEDINTE
Ion ASAFTEI

CONTRASEMNEAZĂ:
SECRETARUL GENERAL AL JUDEȚULUI
Daniela SOROCEANU

Piatra-Neamț
Nr. 139 din 30.05.2024

Prezenta hotărâre a fost adoptată cu respectarea prevederilor legale privind majoritatea de voturi.

Nr. total al aleșilor județeni în funcție 34

Nr. total al aleșilor județeni prezenți 33

Nr. total al aleșilor județeni absenți 1

Nr. total al aleșilor județeni care nu participă la dezbateri și la vot 1

Voturi „pentru” 32

Voturi „împotriva” 0

Abțineri 0


Anexa

Neamț nr. 139/30.05.2024



LEGENDA

- Limite proprietate
- Perdea protecție
- Gard împrejurire
- LEA 20 kV - existentă - racord la PTA 3 VAD existent
- LEA 20 kV - proiectată - racord la PTA 4 VAD proiectat - lucrări TR
- LEA 20 kV - proiectată - racord la PTA 4 VAD proiectat - lucrări LSC
- Stâlp beton existent - LEA 20 kV - racord la PTA 3 Vad ex.
- Stâlp beton proiectat - LEA 20 kV, echipat cu separator fripolar
- Stâlp beton proiectat - LEA 20 kV, echipat cu CAM 20 kv (măsură energie)
- PTA 4 VAD - post nou proiectat 20 / 0,4 kv - 630 kVA / 2 SC 15014
- Priza de pământ proiectată ptr. stâlpi LEA 20 kv cu și fără aparatăj (Rp < 4 / 10 ohmi)

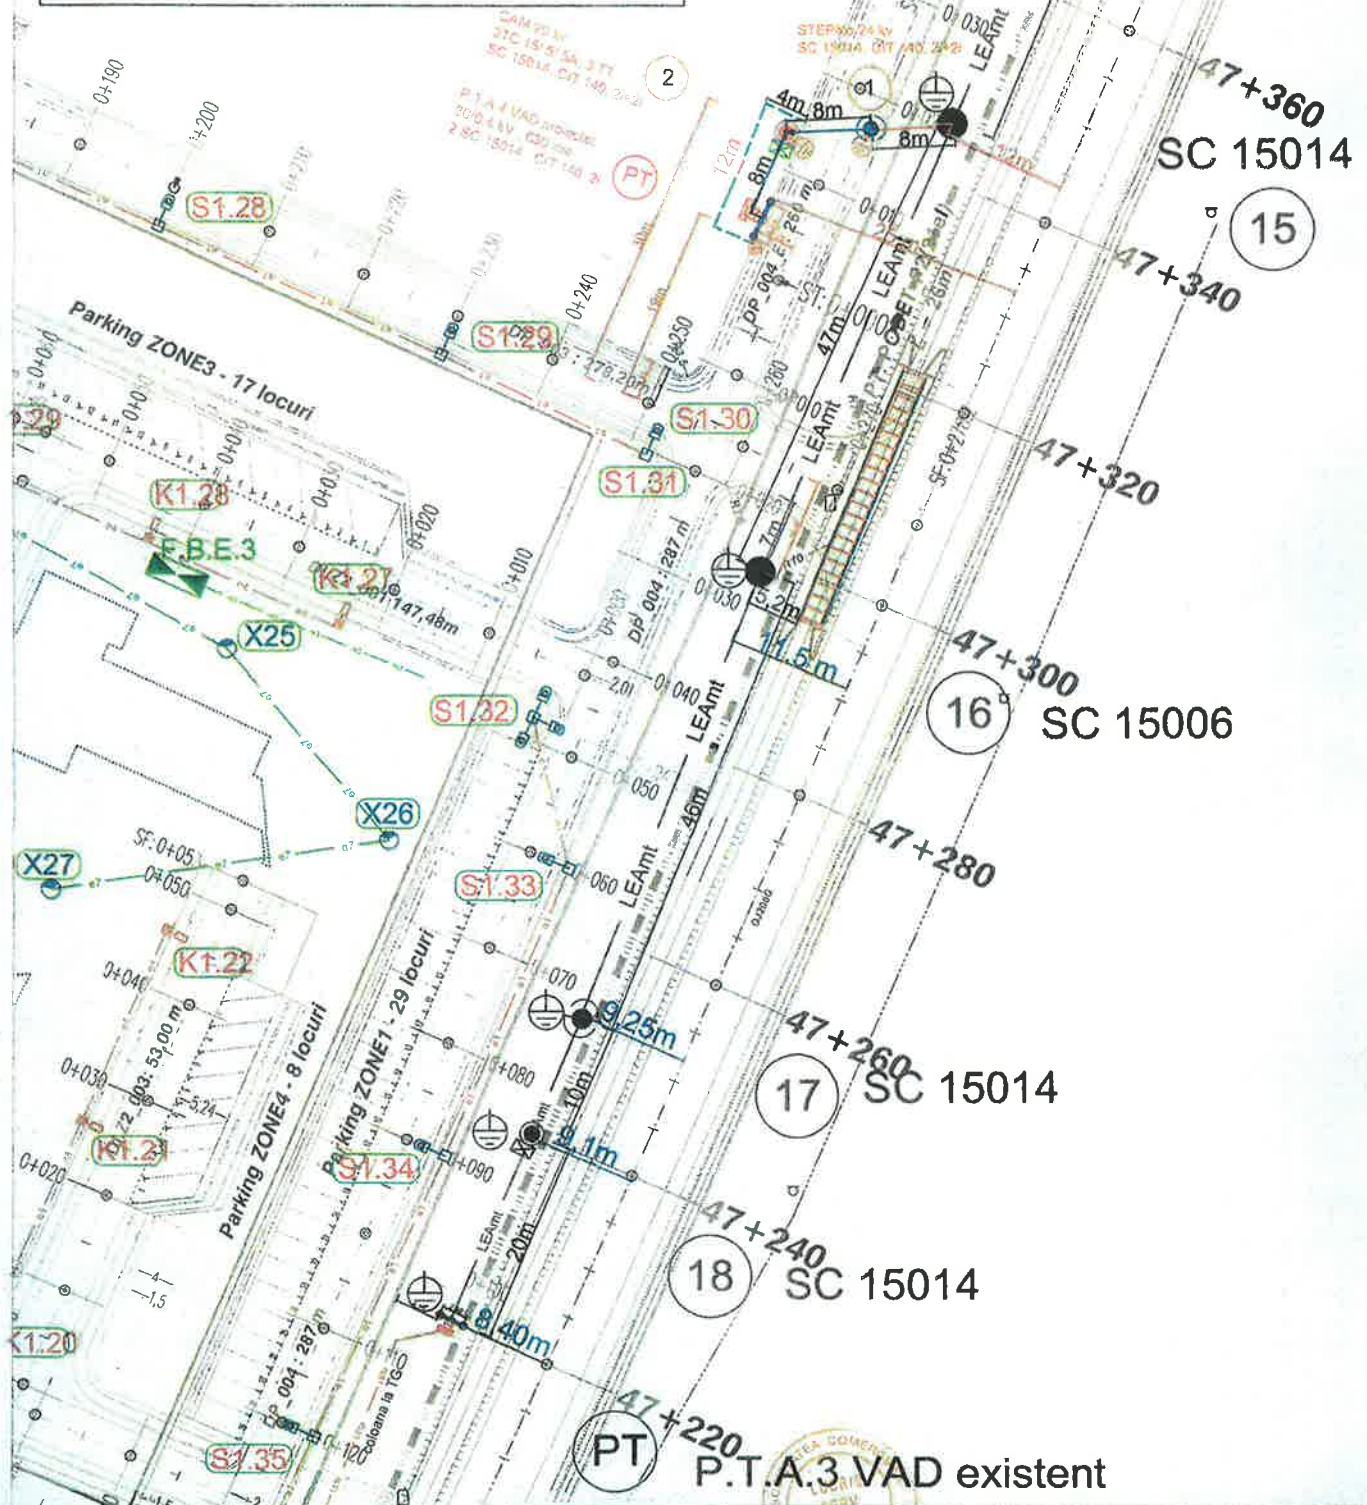

S.C.LUCRIS SERV.S.R.L. NEGREȘTI, NEAMȚ RO 8998240 / J / 27 / 831 / 1997		Denumire lucrare : AEE complex de servicii pentru persoane adulte cu dizabilitati, din sat.Vad, com. Dragomirești, jud.Neamț,		Pr.4/20
Investitor/Beneficiar	SC DELGAZ GRID SA / Consiliul Județean Neamț			PTH
Desenat	ing.Cosmin Anghelus	Scara 1:1000	Plan de situatie - amplasament instalatii electrice existente si proiectate	
Proiectat	ing.Aonicesel Mihai			
Aprobat	Adm. Lungu Gh.Cristinel	data: 02.2024		