



ROMÂNIA
JUDEȚUL NEAMȚ
CONSILIUL JUDEȚEAN
HOTĂRÂRE

privind luarea unor măsuri aferente unei lucrări pentru un obiectiv de interes public

Consiliul Județean Neamț;

Având în vedere prevederile art.12 din Legea energiei electrice și a gazelor naturale nr.123/2012, cu modificările și completările ulterioare;

Examinând referatul de aprobare nr.50/49635/(RU)49636/2024 al domnului Ion Asaftei, președintele Consiliului Județean Neamț, întocmit la solicitarea FN/2024 a Societății Comerciale ROGOTEHNIC S.R.L. Iași;

Văzând raportul de specialitate nr. 50/49723/(RU)49724/2024 al Direcției de management și proiecte sociale, precum și avizele comisiilor de specialitate;

Luând act de dezbaterile din ședința plenului Consiliului Județean Neamț;

În temeiul dispozițiilor art.5 lit.„bb” - „ee”, art.139 alin.(1)–(3), art.182 alin.(4), art.228 alin.(3), art.173 alin.(1) lit.„c”, precum și ale art.196 alin.(1) lit.„a” din Ordonanța de urgență a Guvernului nr.57/2019 privind Codul administrativ, cu modificările și completările ulterioare;

HOTĂRĂȘTE:

Art.1: (1) Se emite acordul în vederea realizării lucrărilor prevăzute în proiectul „Modernizare LEA JT PT 20 Piatra Neamț, județul Neamț”, elaborat de S.C. ROGOTEHNIC S.R.L. Iași pentru Societatea Comercială DELGAZ GRID S.A., pe terenurile proprietate publică a Județului Neamț, identificate conform anexei care face parte integrantă din prezenta hotărâre.

(2) Societatea Comercială DELGAZ GRID S.A. va beneficia de un drept de uz și servitute asupra terenurilor prevăzute la alin.(1), cu titlu gratuit, pe toată durata de existență a capacităților energetice ce se reloacă și se modernizează.

Art.2: (1) Prezenta hotărâre devine obligatorie la data aducerii la cunoștință publică.

(2) Direcția de management și proiecte sociale din cadrul aparatului de specialitate al Consiliului Județean Neamț va întreprinde măsurile necesare aducerii la îndeplinire a prevederilor prezentei hotărâri.

Art.3: Secretarul general al județului va asigura comunicarea prezentei hotărâri instituțiilor și autorităților interesate, prin intermediul Serviciului gestionarea documentelor, evidența lucrărilor Consiliului Județean și publicarea monitorului oficial local.

PREȘEDINTE
Ion ASAFTEI

CONTRASEMNEAZĂ:
SECRETARUL GENERAL AL JUDEȚULUI
Daniela SOROCEANU

Piatra-Neamț
Nr. 223 din 30.09.2024

Prezenta hotărâre a fost adoptată cu respectarea prevederilor legale privind majoritatea de voturi.

Nr. total al aleșilor județeni în funcție 34

Nr. total al aleșilor județeni prezenți 32

Nr. total al aleșilor județeni absenți 2

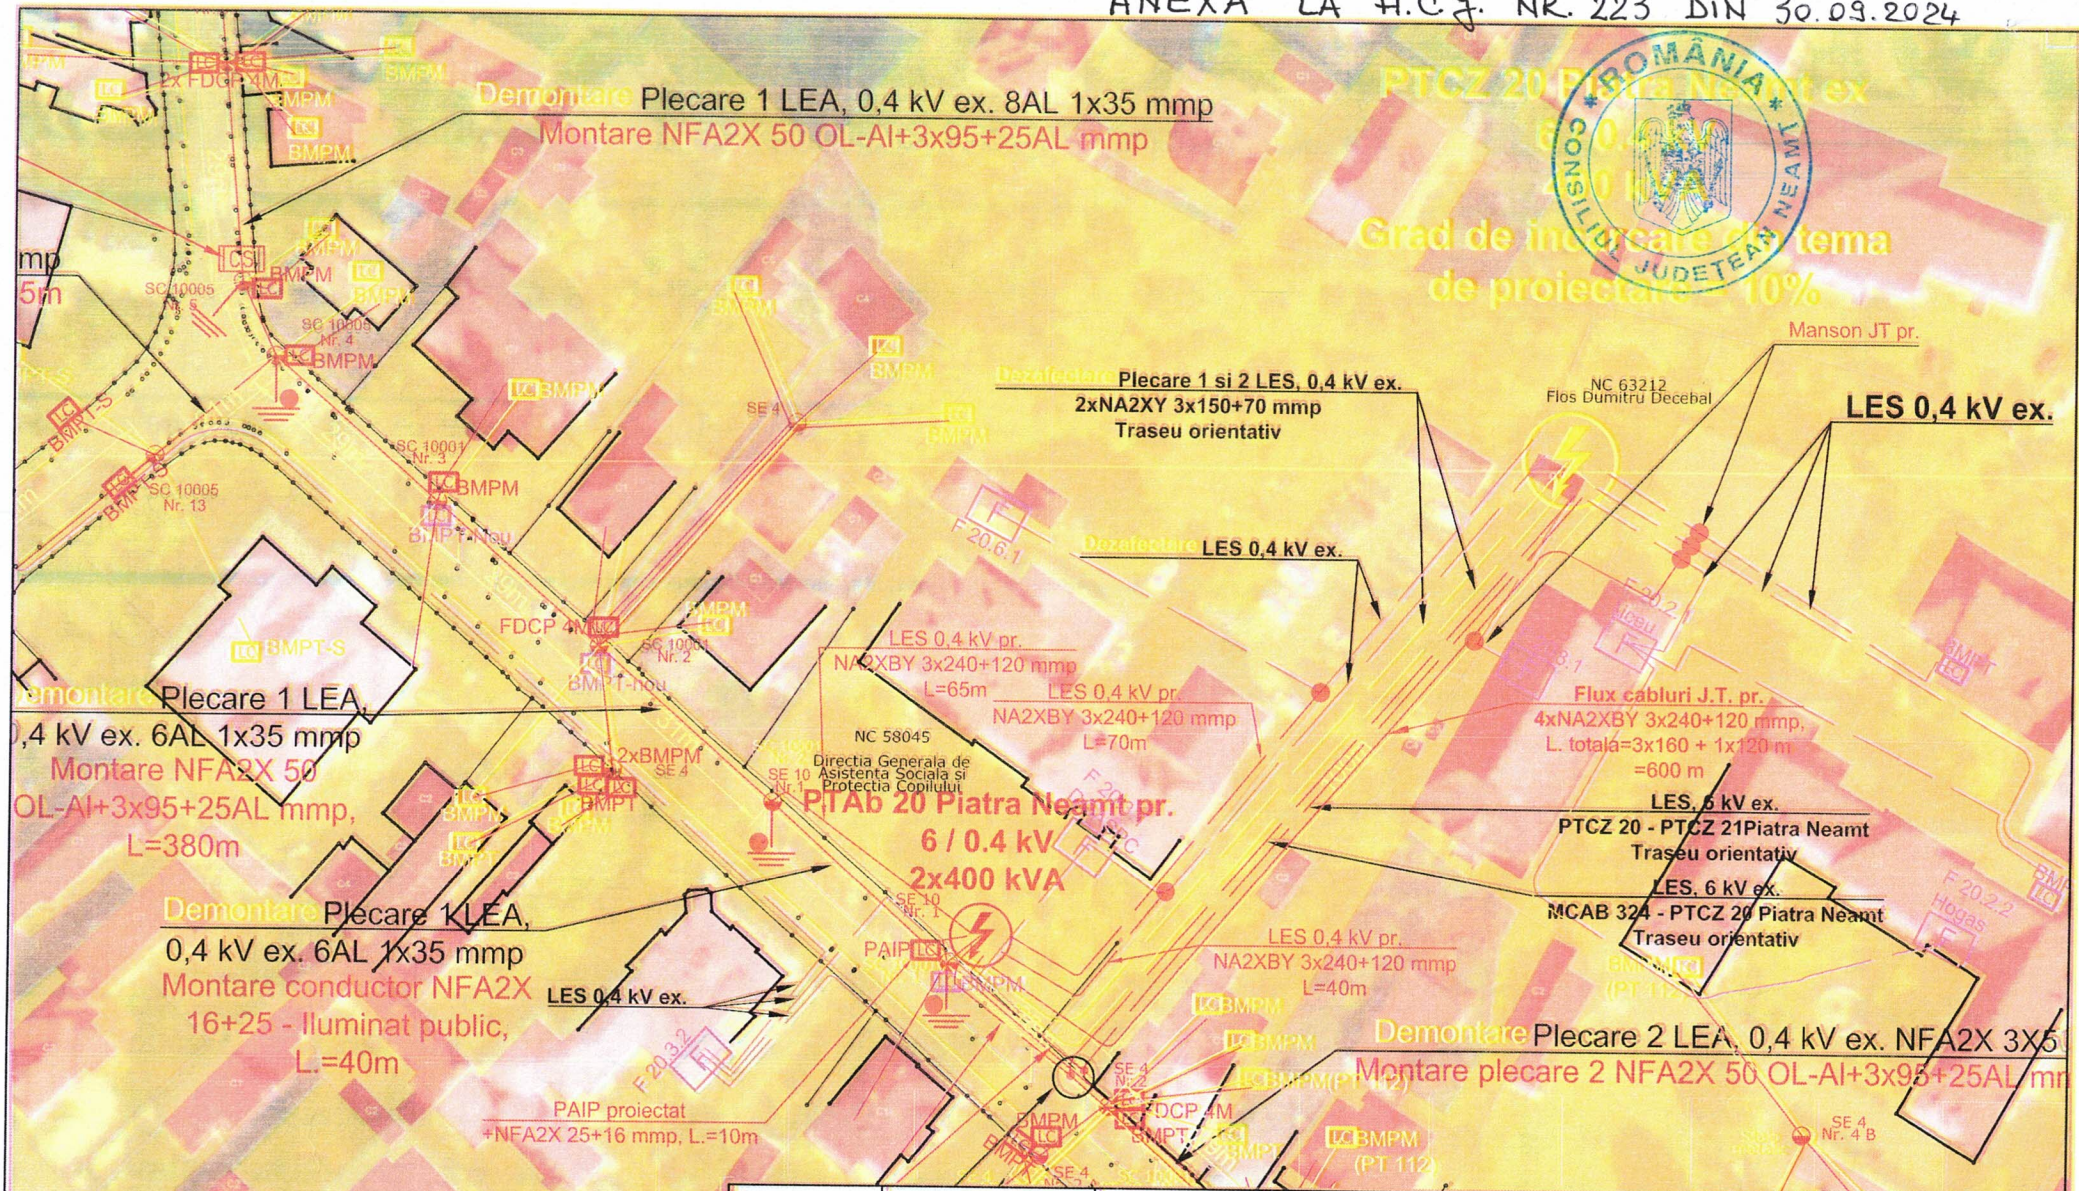
Nr. total al aleșilor județeni care nu participă la dezbateri și la vot 0

Voturi „pentru” 32

Voturi „împotrivă” 0

Abțineri 0

PTCZ 20 Piatra Neamt ex

Grad de incalzare a tema
de proiectare 10%

			Cerinte/referat/expertiza/nr.		/data
S.C. ROGOTEHNIC S.R.L.			Lucrare: Modernizare LEA JT PT 20 Piatra Neamt, jud. Neamt		
Tel: 0752099173, rogotehnic@gmail.com			Beneficiar: DELGAZ GRID SA		
Sef Proiect	ing. Falos Ionut	Scara:	Plan de situatie proiectat		Proiect nr. 53/2024
Intocmit	ing. Vieru Mihail	1:1000			SF+DTAC
Desenat	ing. Vieru Mihail	09/2024			Planşa nr. E1.1