



ROMÂNIA
JUDEȚUL NEAMȚ
CONSILIUL JUDEȚEAN
HOTĂRÂRE

privind luarea unor măsuri aferente unei lucrări pentru un obiectiv de interes public

Consiliul Județean Neamț;

Având în vedere prevederile art.12 din Legea energiei electrice și a gazelor naturale nr.123/2012, cu modificările și completările ulterioare;

Examinând referatul de aprobare nr.50/62.319/(RU)62.320/2024 al domnului Daniel-Vasilică Harpa, președintele Consiliului Județean Neamț, întocmit la solicitarea nr.1.231/2024 a Societății Comerciale DELGAZ GRID S.A. Târgu-Mureș;

Văzând raportul de specialitate nr.50/65.150/(RU)65.151/2024 al Direcției de management și proiecte sociale, precum și avizele comisiilor de specialitate;

Luând act de dezbaterile din ședința plenului Consiliului Județean Neamț;

În temeiul dispozițiilor art.5 lit.,bb” - „ee”, art.139 alin.(1) –(3), art.182 alin.(4), art.228 alin.(3), art.173 alin.(1) lit.,c”, alin.(6) lit.,b”, precum și ale art.196 alin.(1) lit.,a” din Ordonanța de urgență a Guvernului nr.57/2019 privind Codul administrativ, cu modificările și completările ulterioare;

HOTĂRĂȘTE:

Art.1: (1) Se emite acordul în vederea realizării lucrărilor prevăzute în proiectul „Înlocuire PTM 40 Piatra Neamț cu PTab, județul Neamț”, elaborat de S. C. DELGAZ GRID S.A. Târgu-Mureș, pe terenurile proprietate publică a Județului Neamț, identificate conform anexei care face parte integrantă din prezenta hotărâre.

(2) Societatea Comercială DELGAZ GRID S.A va beneficia de un drept de uz și servitute asupra terenurilor prevăzute la alin.(1), cu titlu gratuit, pe toată durata de existență a capacităților energetice ce se reloacă și se modernizează.

Art.2: (1) Prezenta hotărâre devine obligatorie la data comunicării.

(2) Direcția de management și proiecte sociale din cadrul aparatului de specialitate al Consiliului Județean Neamț va întreprinde măsurile necesare aducerii la îndeplinire a prevederilor prezentei hotărâri.

Art.3: Secretarul general al județului va asigura comunicarea prezentei hotărâri instituțiilor și autorităților interesate, prin intermediul Serviciului gestionarea documentelor, evidența lucrărilor Consiliului Județean și publicarea monitorului oficial local.

PREȘEDINTE
Daniel-Vasilică HARPA

CONTRASEMNEAZĂ:
SECRETARUL GENERAL AL JUDEȚULUI
Daniela SOROCEANU

Piatra-Neamț
Nr. 274 din 09.12.2024

Prezenta hotărâre a fost adoptată cu respectarea prevederilor legale privind majoritatea de voturi.

Nr. total al aleșilor județeni în funcție 35

Nr. total al aleșilor județeni prezenți 35

Nr. total al aleșilor județeni absenți 0

Nr. total al aleșilor județeni care nu participă la dezbateri și la vot 0

Voturi „pentru” 35

Voturi „împotrivă” 0

Abțineri 0

PTAb 40 PIATRA NEAMT pr.



Anexa
la H.C.J. Neamț nr. 274 din 09.12.2024




Centrul Școlar pentru
Educație Incluzivă
"Alexandru Roșca"

NC.50796

NC.53047

Casa de Copii "Elena
Doamna" - Piatra Neamt

NC.83454

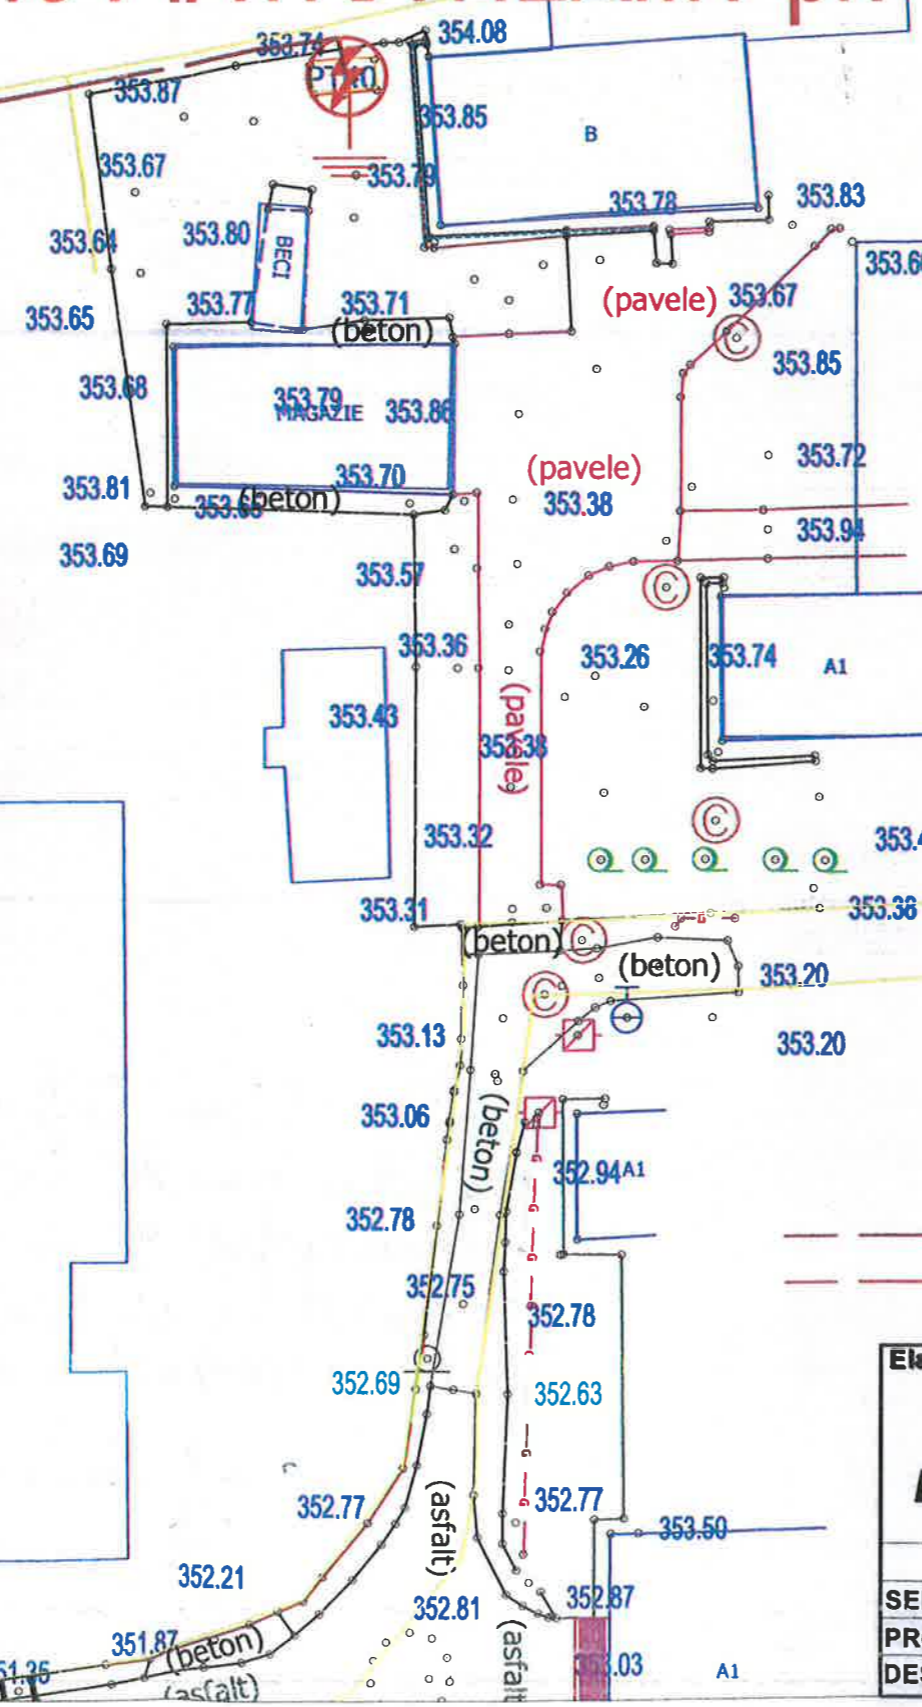

LEGENDA

- Post de transformare existent
- Stalp de j.t. din beton existent
- LES 20 kV existenta
- LES 0,4 kV proiectata
- LES 0,4 kV existenta
- Loc de masura existent
- Priza de pamant proiectata

Elaborator: S.C. DELGAZ GRID S.A. SERVICIUL PROIECTARE SI OPTIMIZARE REȚEA J26/326/2000 CIF RD 10976687 DELGAZ grid B-DUL PANDURILOR, NR.42, ETAJ 4, COD POSTAL 540554, TARGU MURES, JUD. MURES		Beneficiar: S.C. DELGAZ GRID S.A.		PROIECT: 109/2024
SEF PROIECT ing. M. Dospinescu		Titlul proiectului: Inlocuire PTM 40 Piatra-Neamt cu PTab, judetul Neamt		FAZA: SF+PT+ CS+DTAC
PROIECTAT ing.F.Constantinescu		Scara: 1:500		PLANSA nr. 2
DESENAT ing.F.Constantinescu		Data: 08.2024		
		Titlul plansei: Plan de situatie PTab 40 Piatra-Neamt - situatia proiectata		Fila: 1/1
				Rev: 0