




Anexa nr.2a

la HCJ Neamț nr. 51 din 26.02.2026

Situația bunului care rămâne în funcțiune

Nr. Crt.	Capitol Nr. inventar	Cod clasificare	Denumirea bunului	Elemente de identificare	Data Dobândirii /P.I.F.	Valoare de inventar - lei -	Situație juridică actuală
0	1	2	3	4	5	6	7
1	P 2.2 00229 (parțial)	1.6.4	Stațiunea Bălănești Rețea canalizare menajeră (cotă – parte)	comuna Bălănești, sat Bălănești, (conducte - tuburi prefabricate din beton), tronsoanel cuprins între punctul de racordare la rețeaua publică (căminul de vizitare din parcare magazinului PROFI Bălănești) și incinta stațiunii (L = 757 m, din care 587 m rețea de canalizare interioară și 170 m rețea de canalizare exterioară)	1993	12.112,00	Domeniul privat al Județului Neamț, aflat în administrarea MAPN – UM 02275 Bălănești

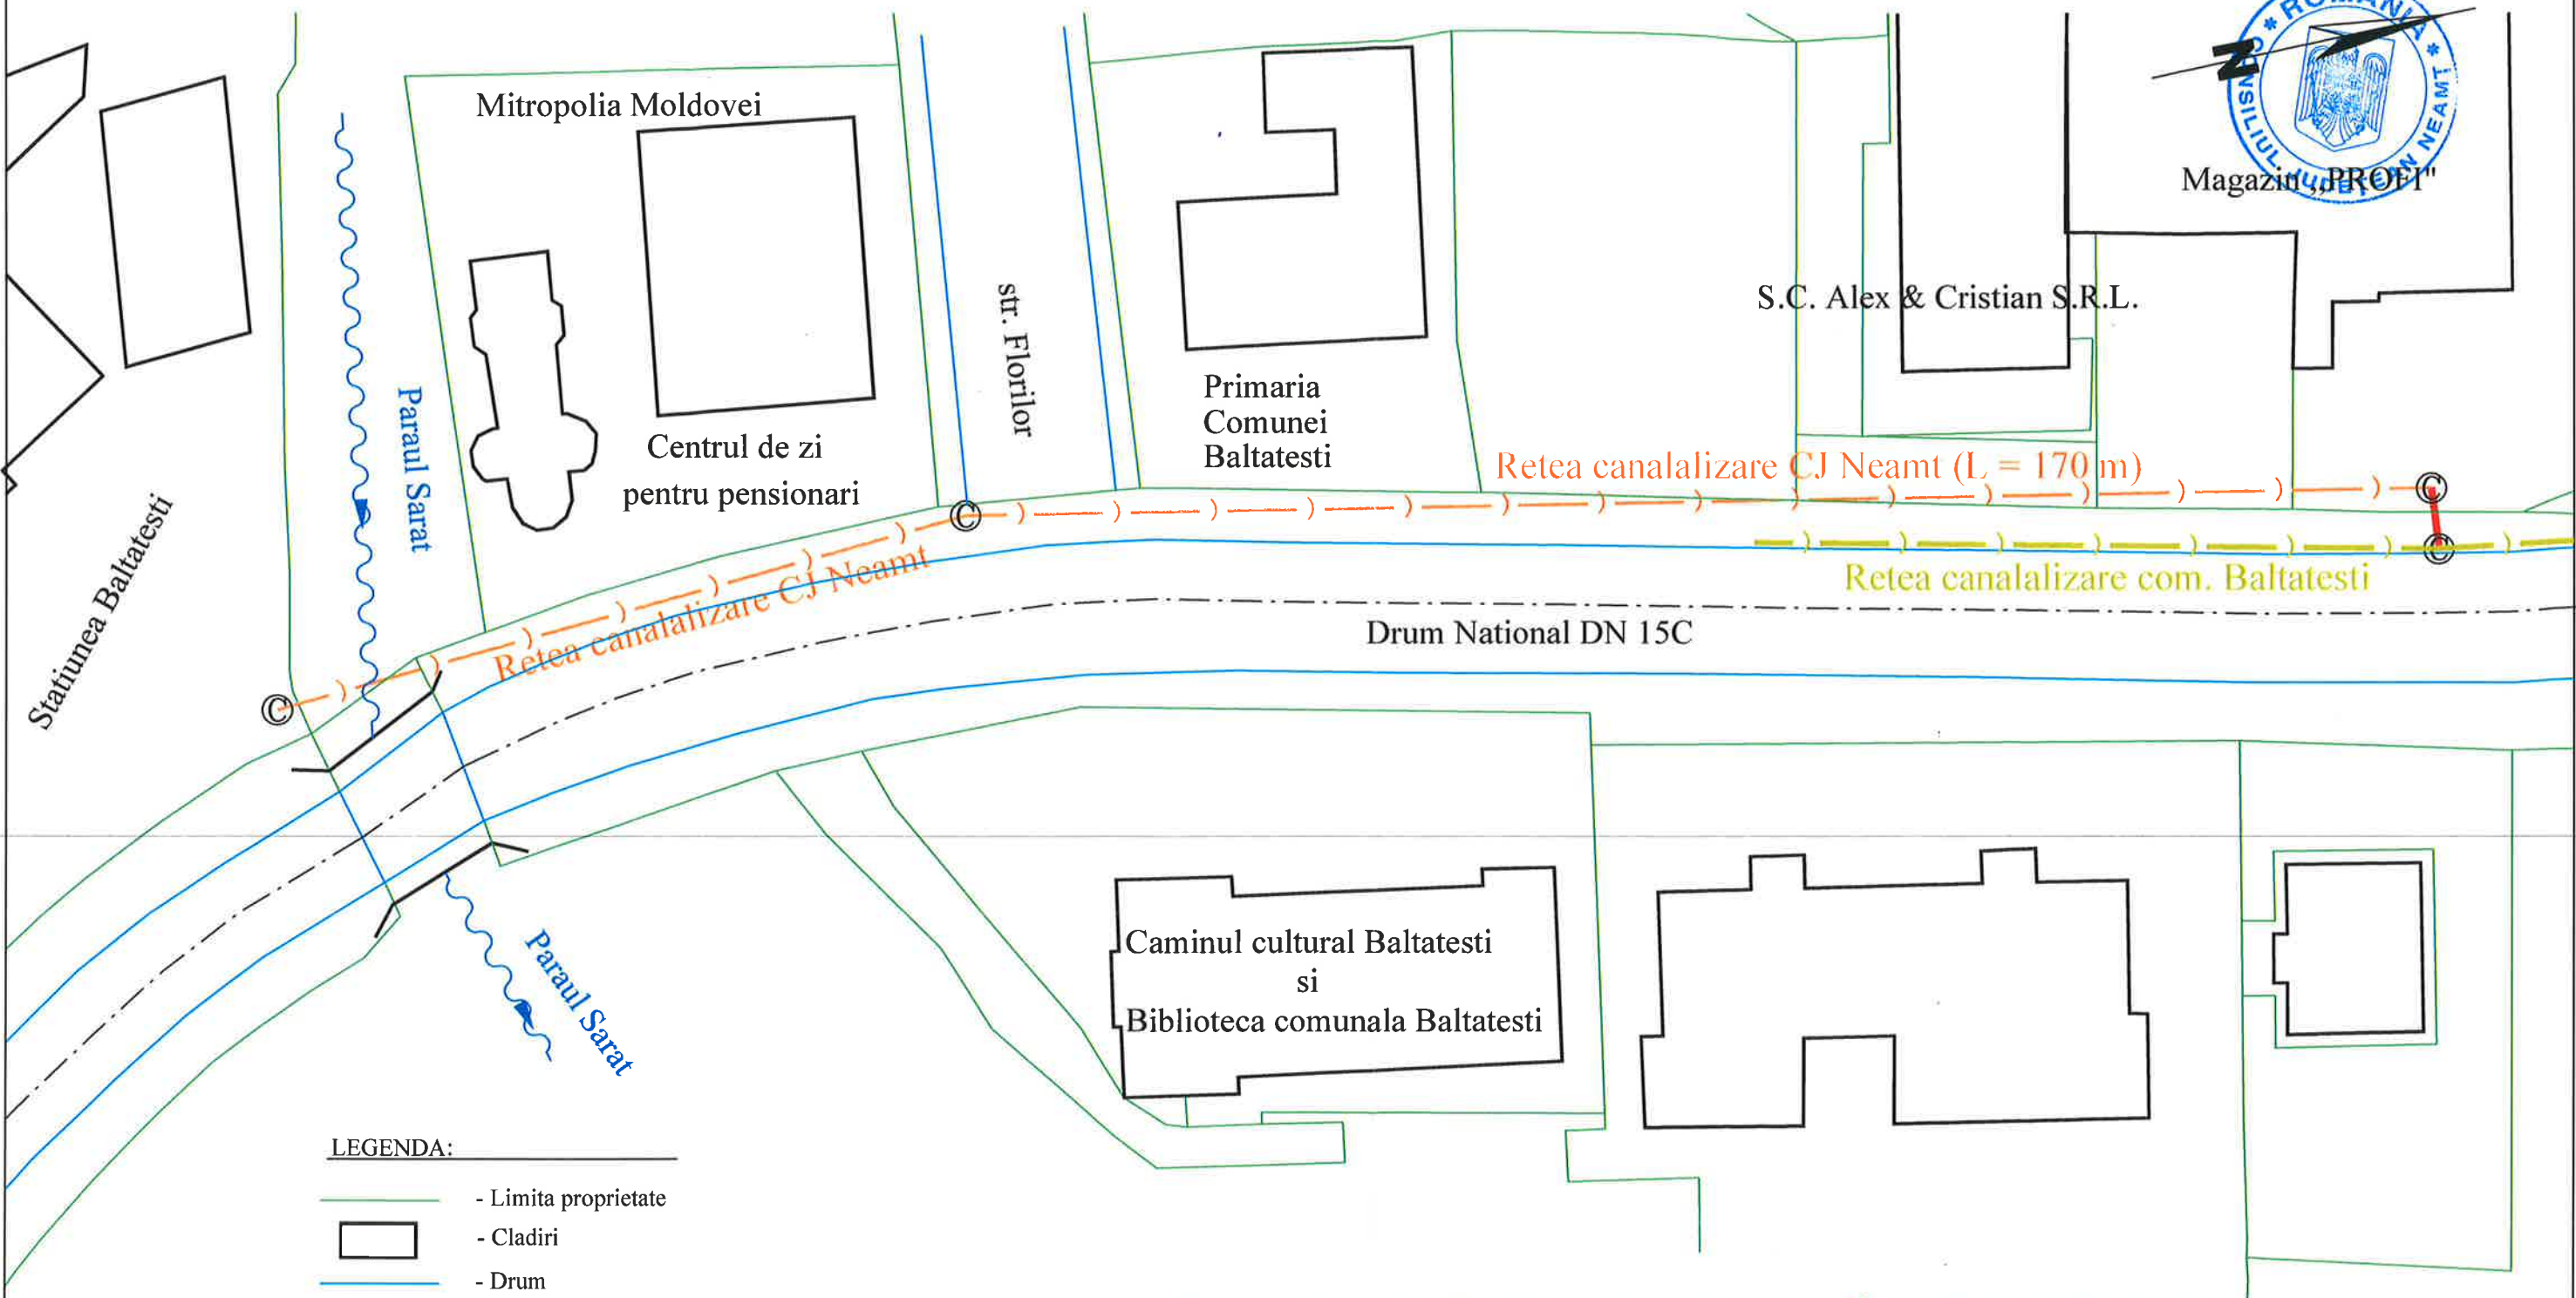

LEGENDA:

- Limita proprietate
- Cladiri
- Drum
- Ax drum
- camin canalizare de vizitare
- zona de intrerupere a conductei si de racordare la retea publica
- Retea canalizare menajera publica, proprietatea comunei Baltatesti
- Retea canalizare menajera, proprietatea C. J. Neamt

Tronsonul exterior din retea de canalizare menajera a Statiunii Baltatesti
ce se mentine in functiune are o lungime de 170 m

Verificator/ Expert	Nume:	Semnatura:	Cerinta:	Referat/Expertiza nr. /Data:		
CONSILIUL JUDETEAN NEAMT Directia de Management si Proiecte Ssociale Serviciul Patrimoniu				Beneficiar:	CONSILIUL JUDETEAN NEAMT	PR. NR. —
				Denumirea proiectului:	Retea canalizare „Statiunea Baltatesti”	FAZA: —
Specificatie:	Nume:	Semnatura:	Scara:	Titlu Plansa:	Amplasament: Baltatesti, com. Baltatesti, jud. Neamt	Plansa A3
PROIECTAT	ing. CIOBOTA C.		1 : 500			
DESENAT	ing. CIOBOTA C.		Data			
VERIFICAT	ing. CIOBOTA C.		27.01.2026			
PLAN DE SITUATIE						