ANEXA LA HCJ
NR. 425 din 20 06 2020

PLAN DE AMPLASAMENT SI DELIMITARE A IMOBILULUI CU PROPUNERE DE DEZLIPIRE

Scara 1: 1000

Nr. cadastral	Suprafata masurata a imobilului (mp)	Adresa imobilului
50766	40000	Intravilan Cordun, comuna Cordun, jud. Neamt

Nr. Cartea Funciara	50766	Unitatea Administrativ Teritoriala (UAT)	comuna Cordun

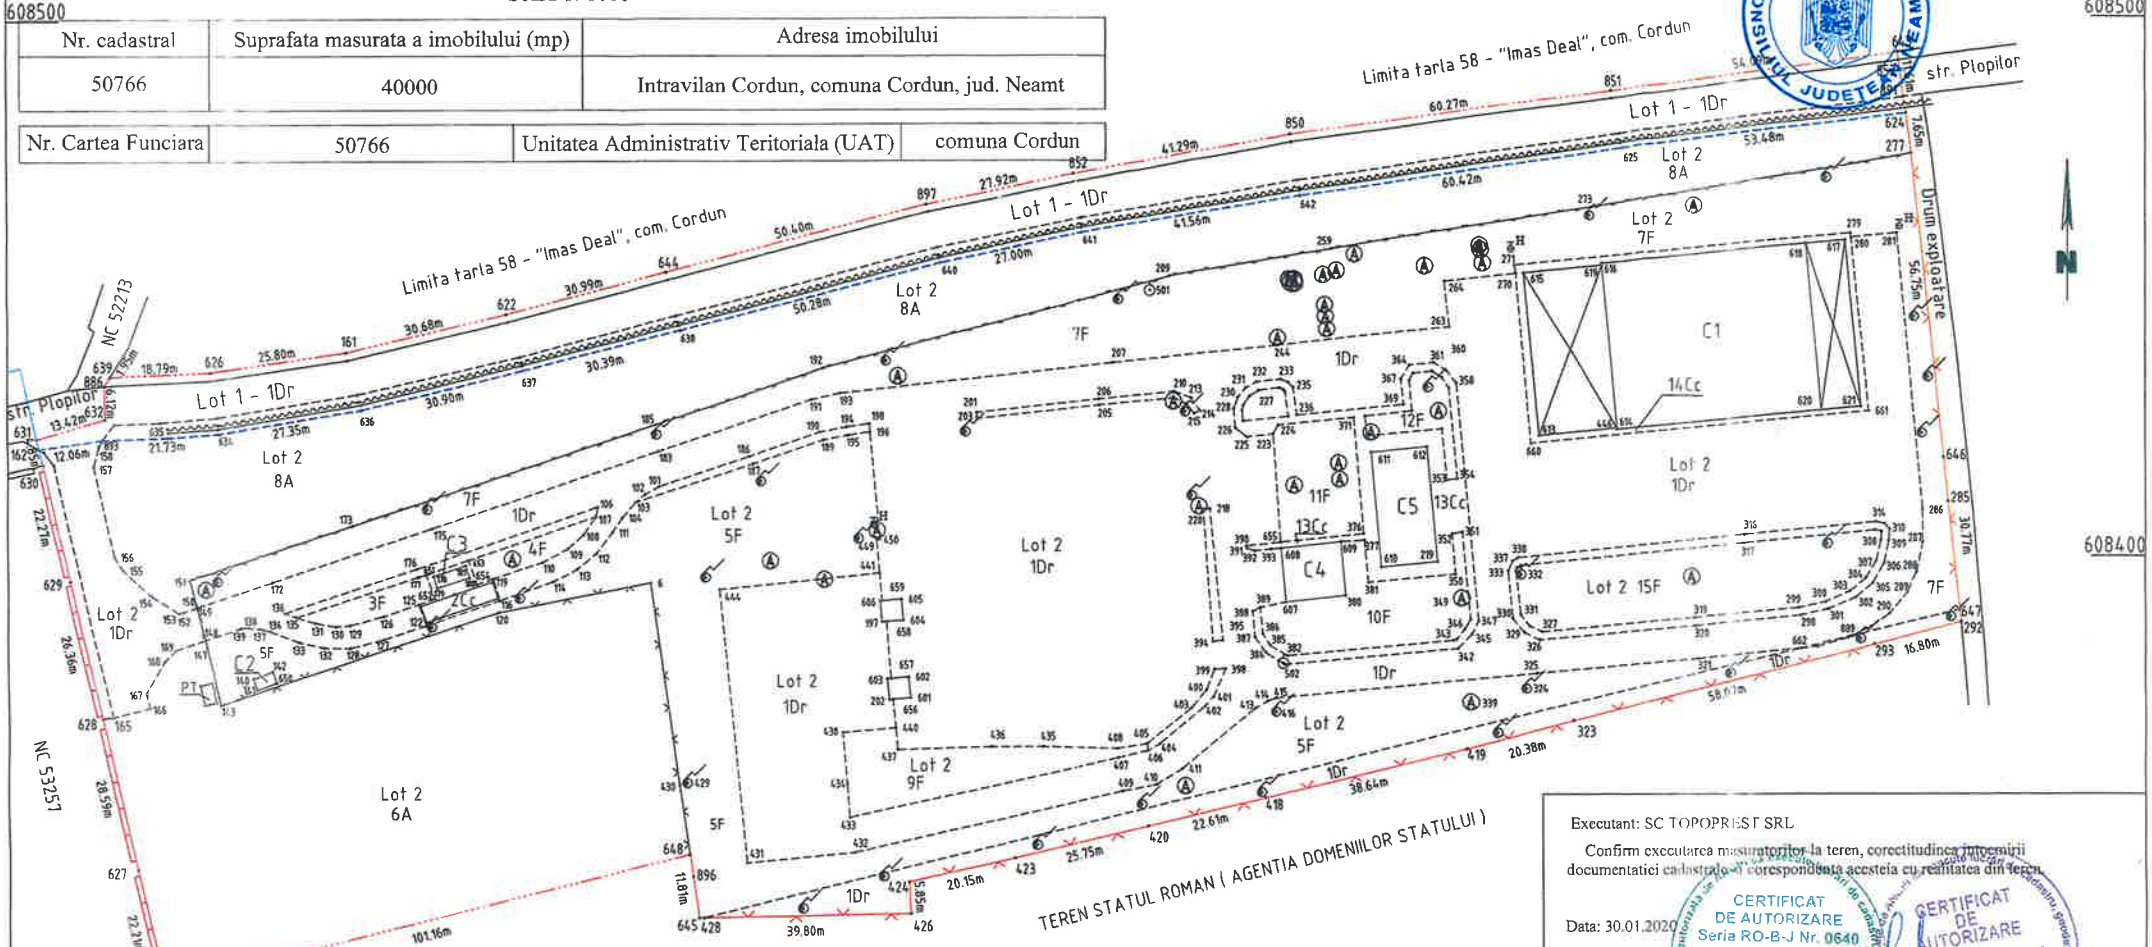

Dezlipire imobil

Situatia actuala (inainte de dezlipire)				Situatia viitoare (dupa dezlipire)			
Nr. cad	Suprafata (mp)	Categoria de folosinta	Descrierea imobilului	Nr. cad	Suprafata (mp)	Categoria de folosinta	Descrierea imobilului
50766	40000	1Dr+2Cc+3F+4F+5F+6A+7F+8A+9F+10F+11F+12F+13Cc+14Cc+15F+16Dr	Drum + Teren curti constructii + faneata + arabil	54948	3887	1Dr	Lot 1 - Drum
				54949	36113	1Dr+2Cc+3F+4F+5F+6A+7F+8A+9F+10F+11F+12F+13Cc+14Cc+15F	Lot 2 - Drum + Teren curti constructii + faneata + arabil
Total	40000	-	-	-	40000	-	-

Executant: SC TOPOPREST SRL

Confirm executarea masuratorilor la teren, corectitudinea intocmirii documentatiei cadastrale si corespondenta acesteia cu realitatea din teren.

Data: 30.01.2020

Semnatura si stampila: SC TOPOPREST SRL

CERTIFICAT DE AUTORIZARE Seria RO-B-J Nr. 0640

CERTIFICAT DE AUTORIZARE Seria RO-B-F, nr. 0976 Mircea AFRĂSINEI Categoria D

Inspector

Confirm introducerea imobilului in baza de date integrata si atribuirea numarului cadastral.

Data: 13. FEB. 2020

Semnatura si parafa:

Oficiul de Cadastru si P... de Imobiliare Neamt
Numa si prenume ROMANIUC GABRIEL
Functia CONSILIER

Stampila BCPI